



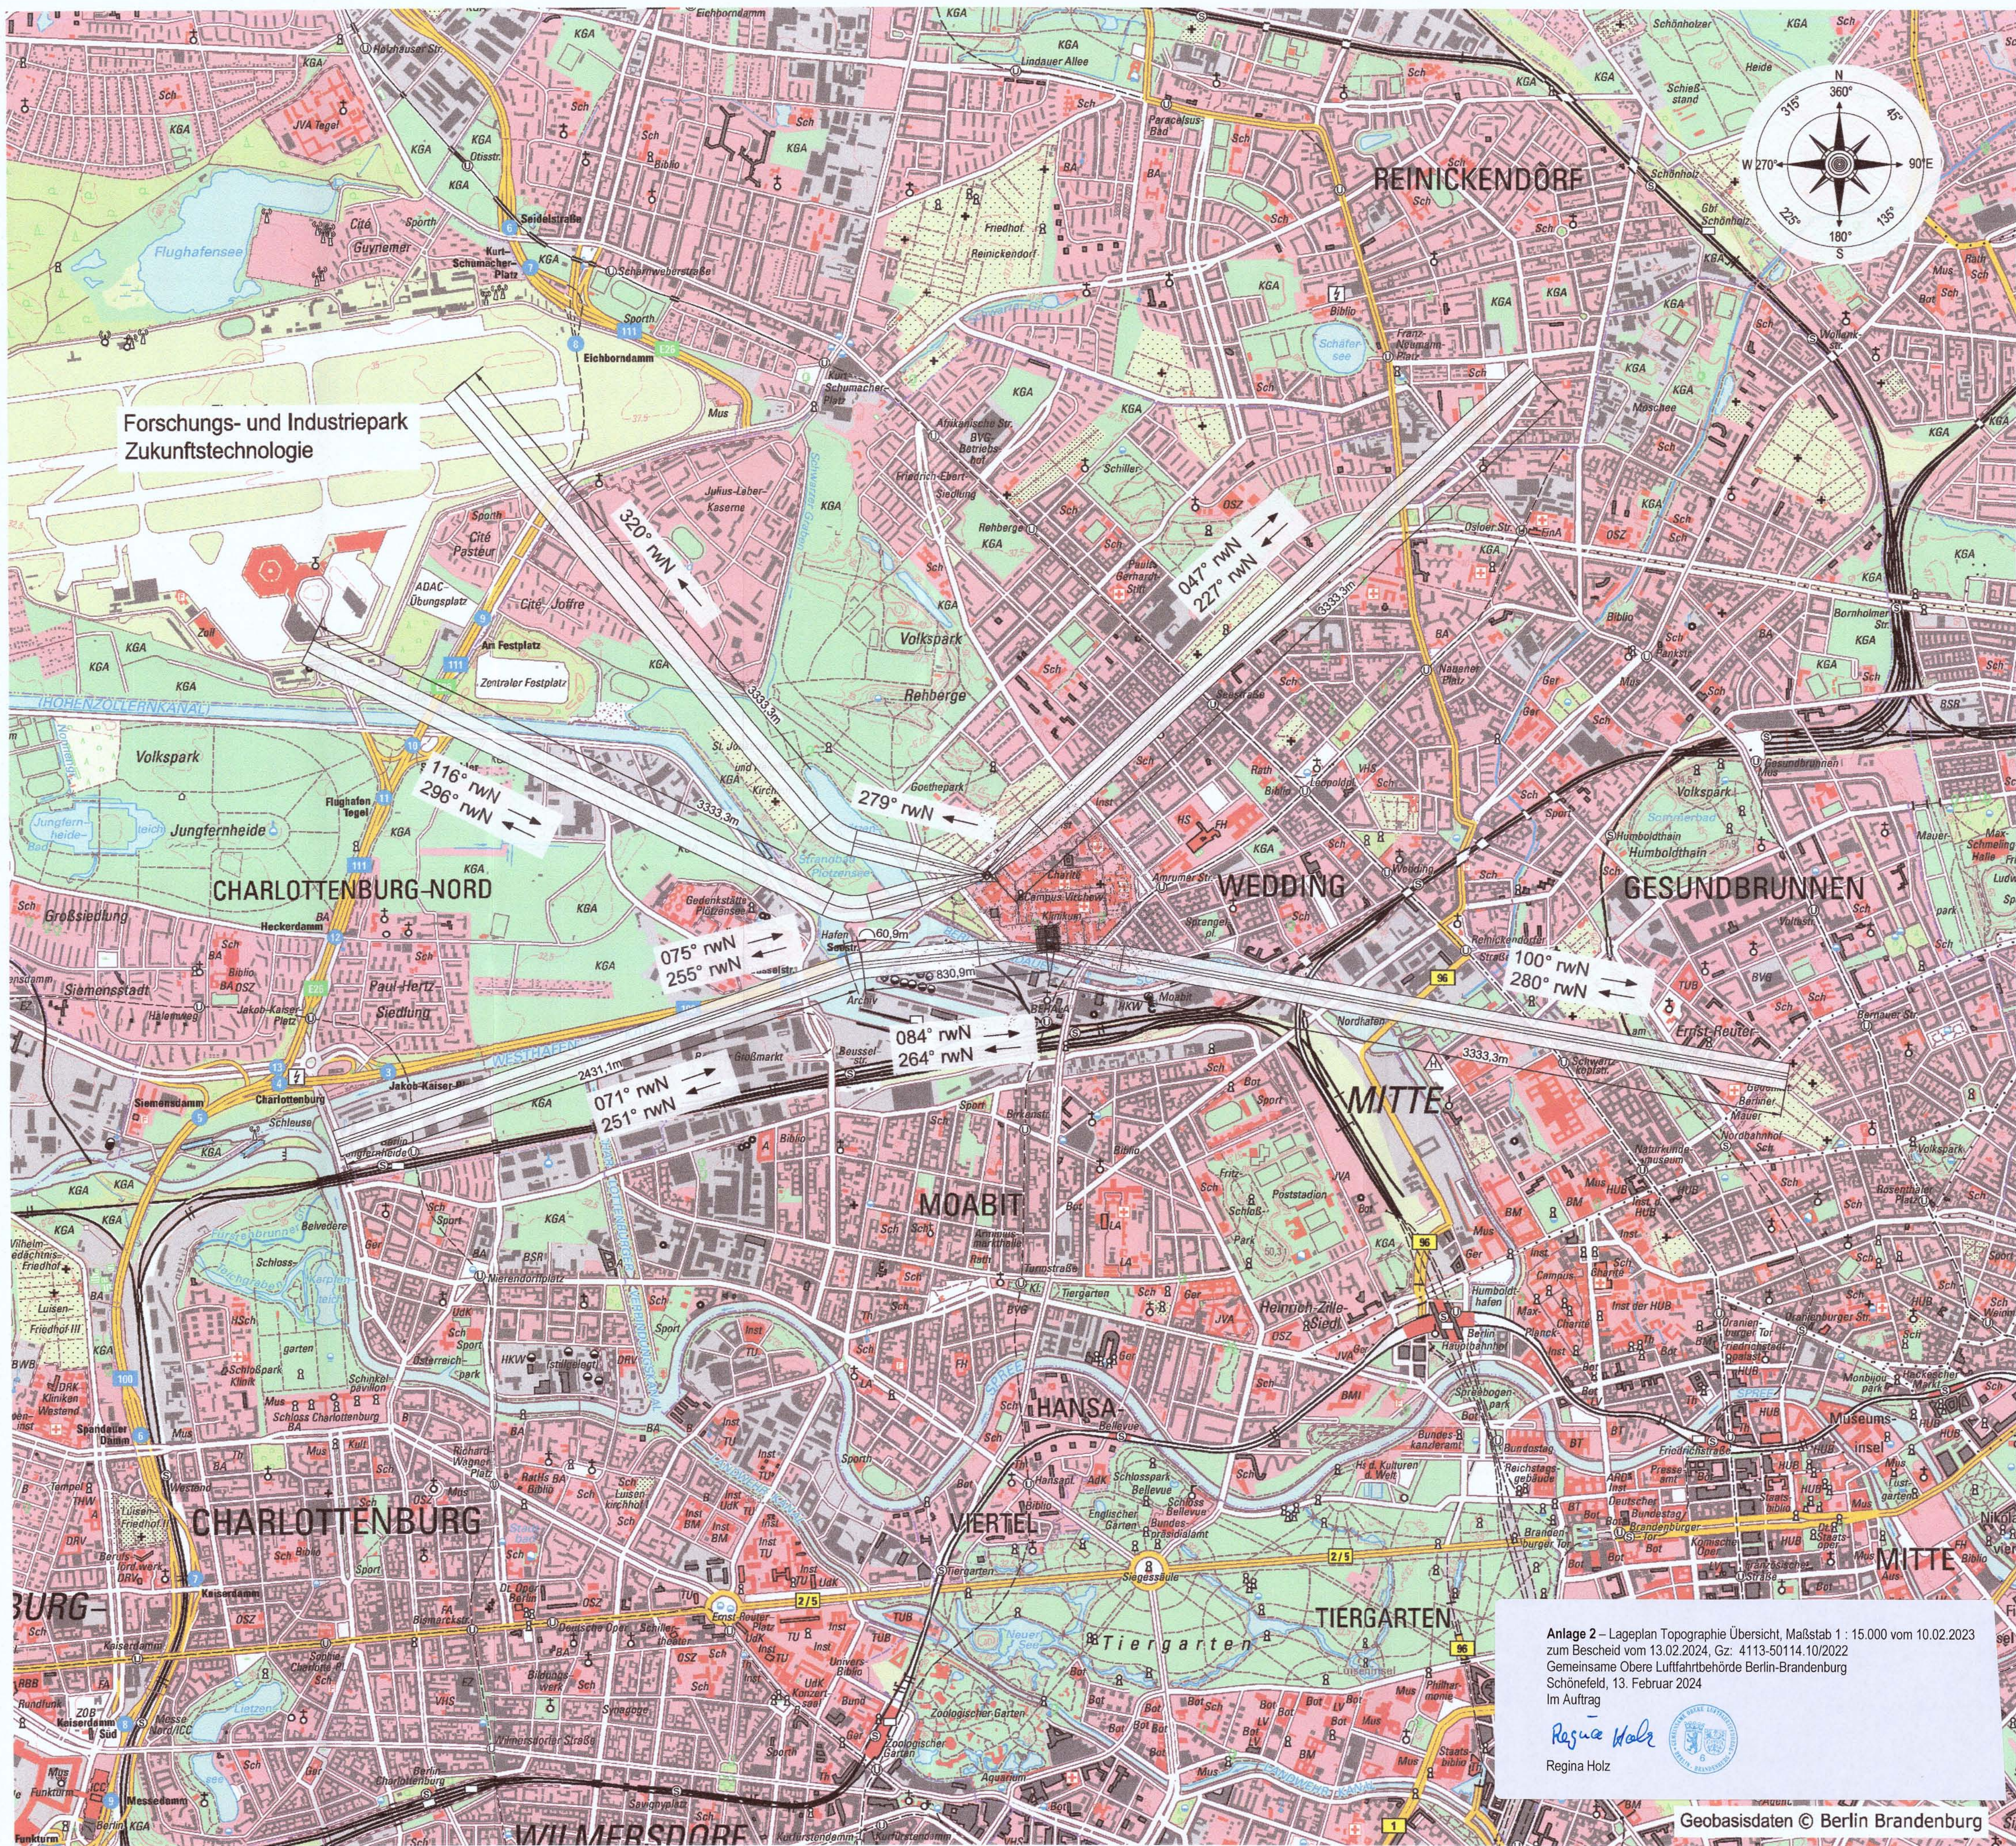

Legende

Hindernisbegrenzungsflächen Allgemeine Verwaltungsvorschrift v. 19. 12. 2005, FLK1-Tag/Nacht, Sichtanflug / Geradeausabflug
Bemessungshubschrauber LÜA 14m RD 12,0m

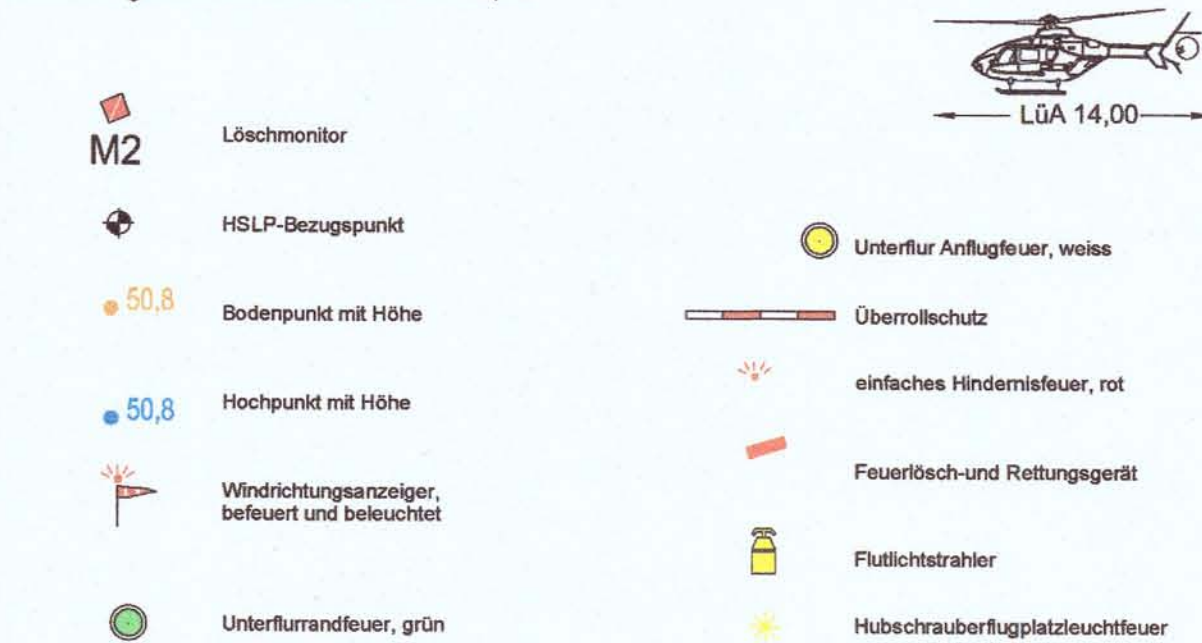

Landeplatz- bezugspunkt	Koordinaten, System WGS 84		Höhe (NNH)	FATO
	Breite (N)	Länge (E)	Meter	quadratisch 21m x 21m 4,00m Sicherheitsstreifenbreite
FATO Zentrum	52°32'23.4"	13°20'33.8"	111.23m	

Lagebezug UTM ETRS
Höhensystem NNH
Der Plan enthält das Projekt vom vorhandenen und geplanten
Hubschrauberlandeplatz vom Februar 2022.
Nach Errichtung weiterer Anlagen ist er fortzuführen.
Dieser Plan ist nur für luftrechtliche Aussagen und die
entsprechende Gestaltung des Hubschrauberlandeplatzes
anzuwenden.

Angefertigt auf Grundlage
Digitaler Grundkarte, AERO
Daten, Digitales Orthophoto
und Architektenplan.

Index	Name	Datum	Art der Änderung
4	RW	10.02.2023	Namensmarkierung und Erkennungsmarkierung geändert
3	RW	17.05.2022	HSLP angebogen auf 111.23m NNH
2	RW	05.04.2022	Plankopf und Nummerierung geändert
1	RW	21.02.2022	Bestandskontrollen und Lage neue Planung eingetragen
0	0	0	0

Charité


UNIVERSITÄTSMEDIZIN BERLIN
Charitéplatz 1
10117 Berlin

Generalsplaner

GENERALPLANER
GUTTENBERG 23
10117 Berlin
Tel. 030 31313-14
Fax 030 31313-15

Fachplaner

Peter Becker
Freier Sachverständiger
Peter Becker
Ingenieurgesellschaft
Bauer und Gehlhausen GbR

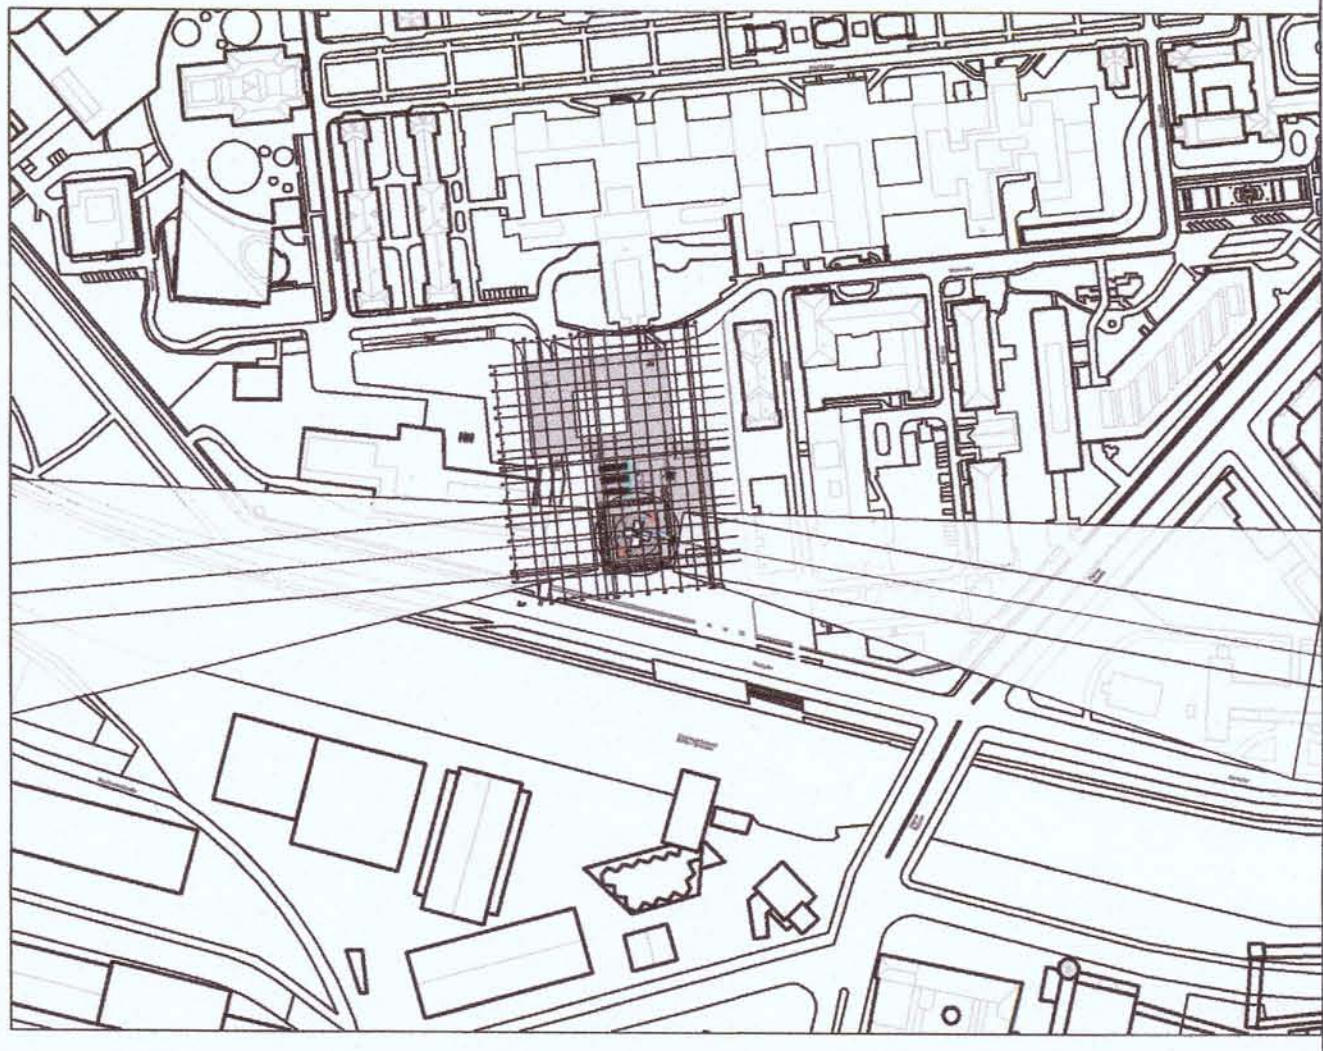

Anlage 2 – Lageplan Topographie Übersicht, Maßstab 1 : 15.000 vom 10.02.2023
zum Beschluss vom 13.02.2024, Gz: 4113-50114.10/2022
Gemeinsame Obere Luftfahrtbehörde Berlin-Brandenburg
Schönefeld, 13. Februar 2024
Im Auftrag
Regina Holz

Geobasisdaten © Berlin Brandenburg

NEUBAU DEUTSCHES HERZZENTRUM DER CHARITÉ				CVK-0052	
Lageplan Topographie / Übersicht				Vorplanung	
002	CVK	0052	DG SVB ARC LP DG L2	003	03VP