



W

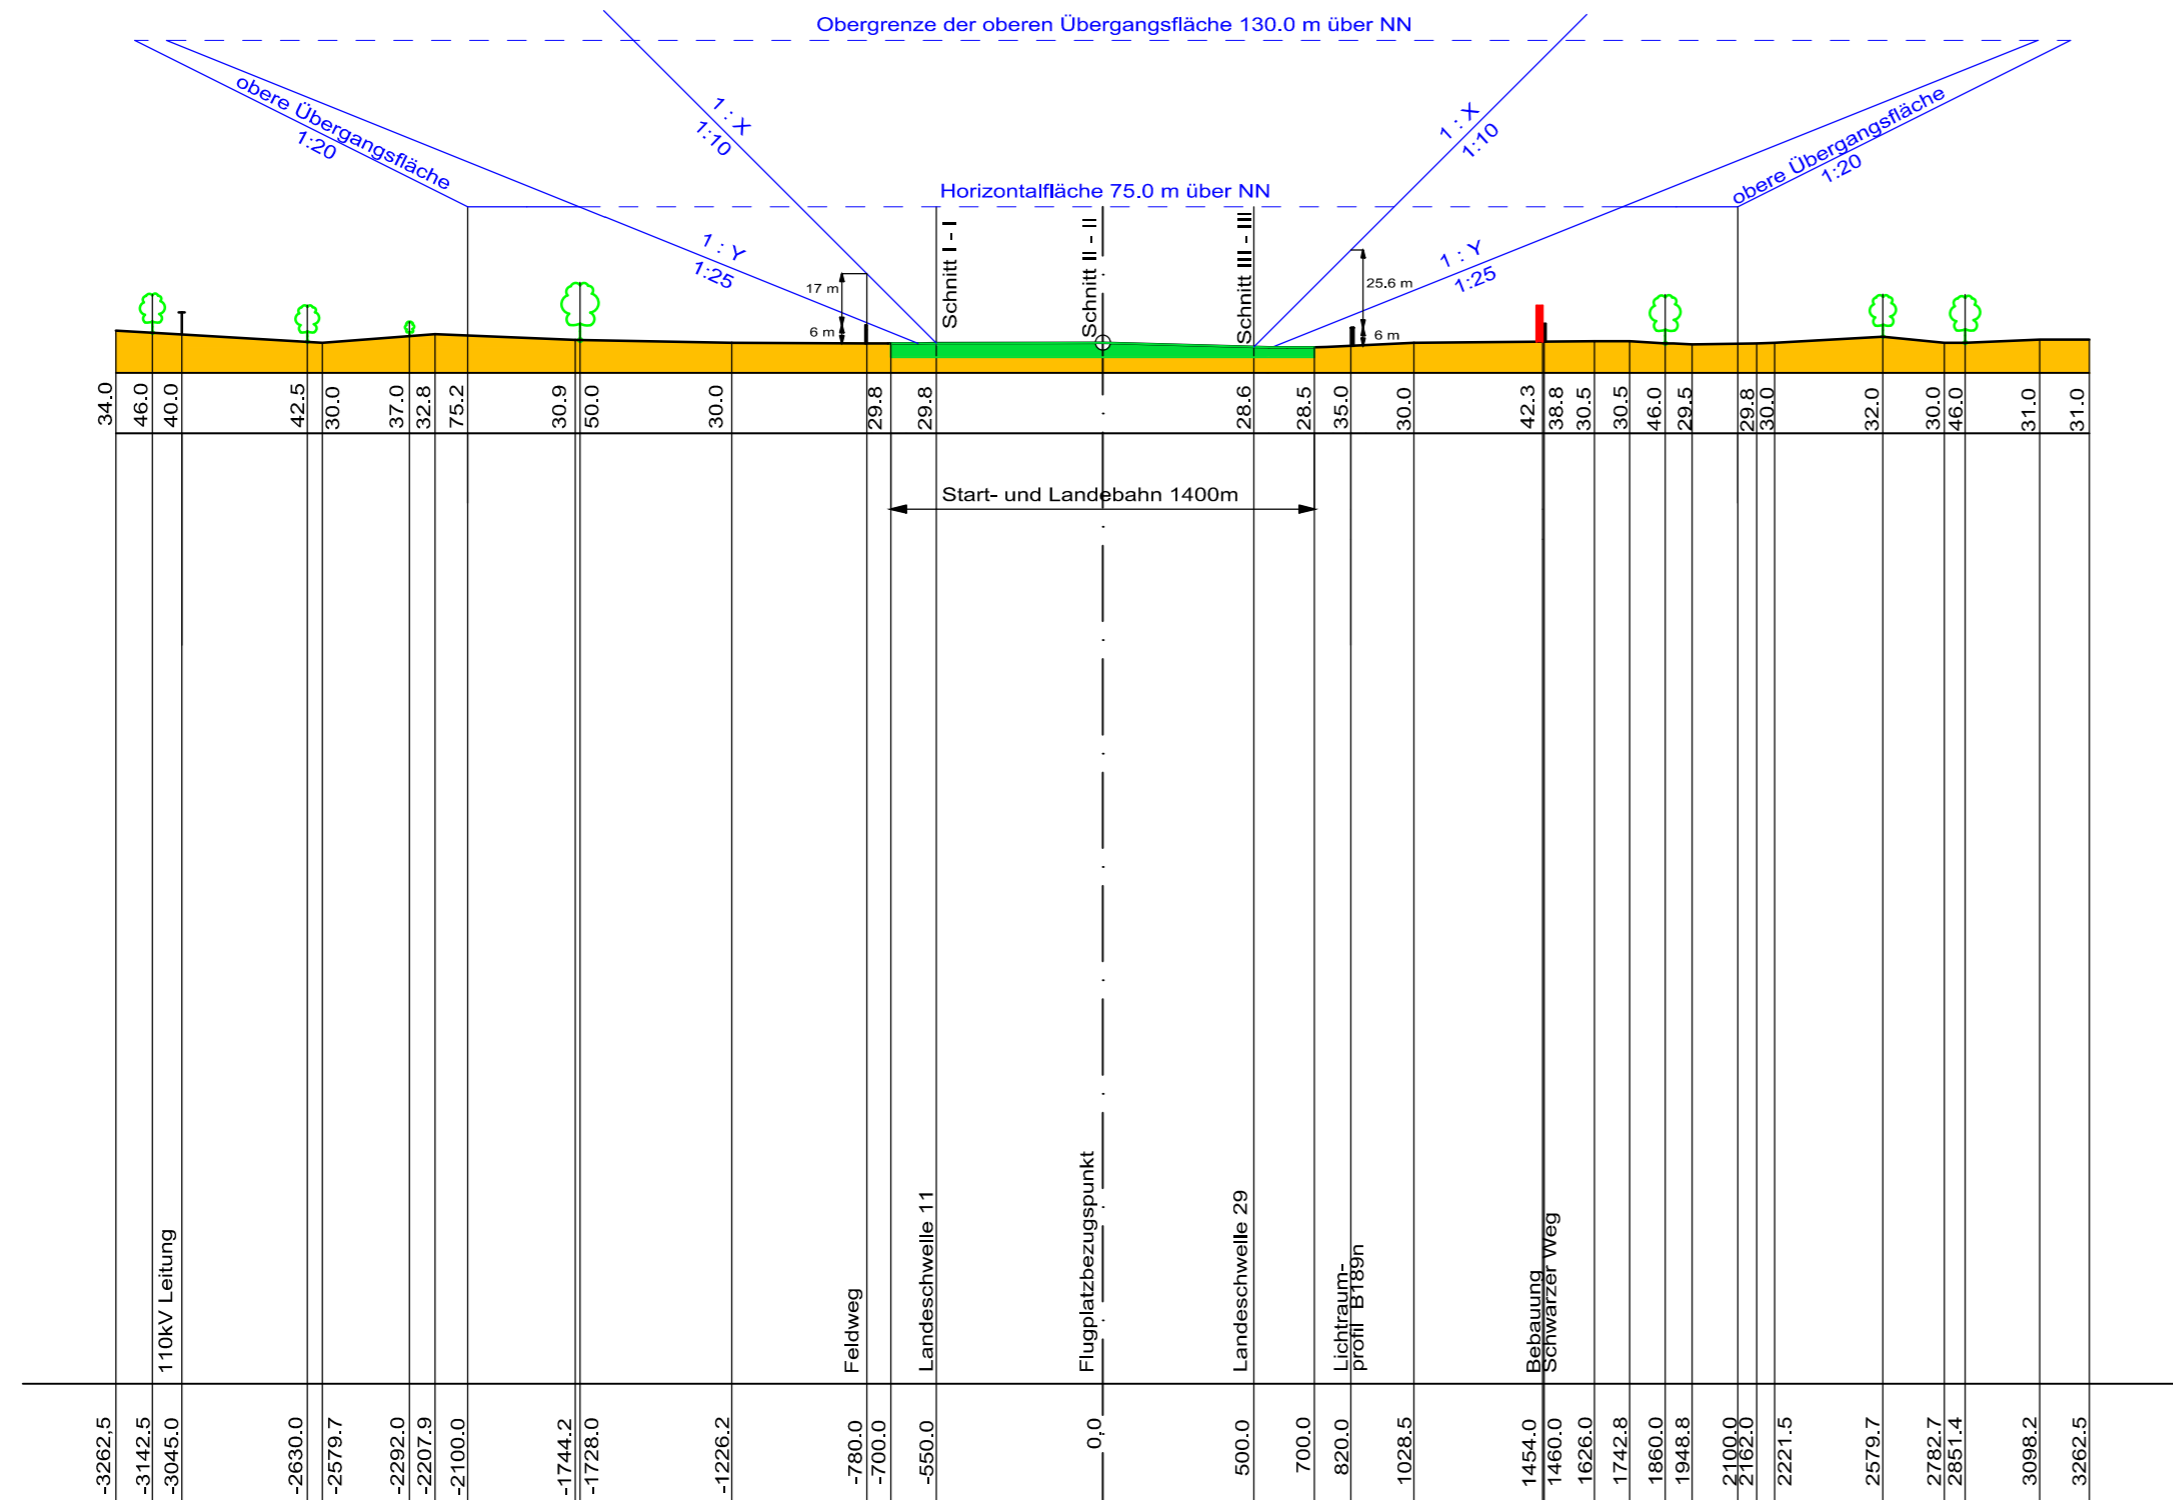

M

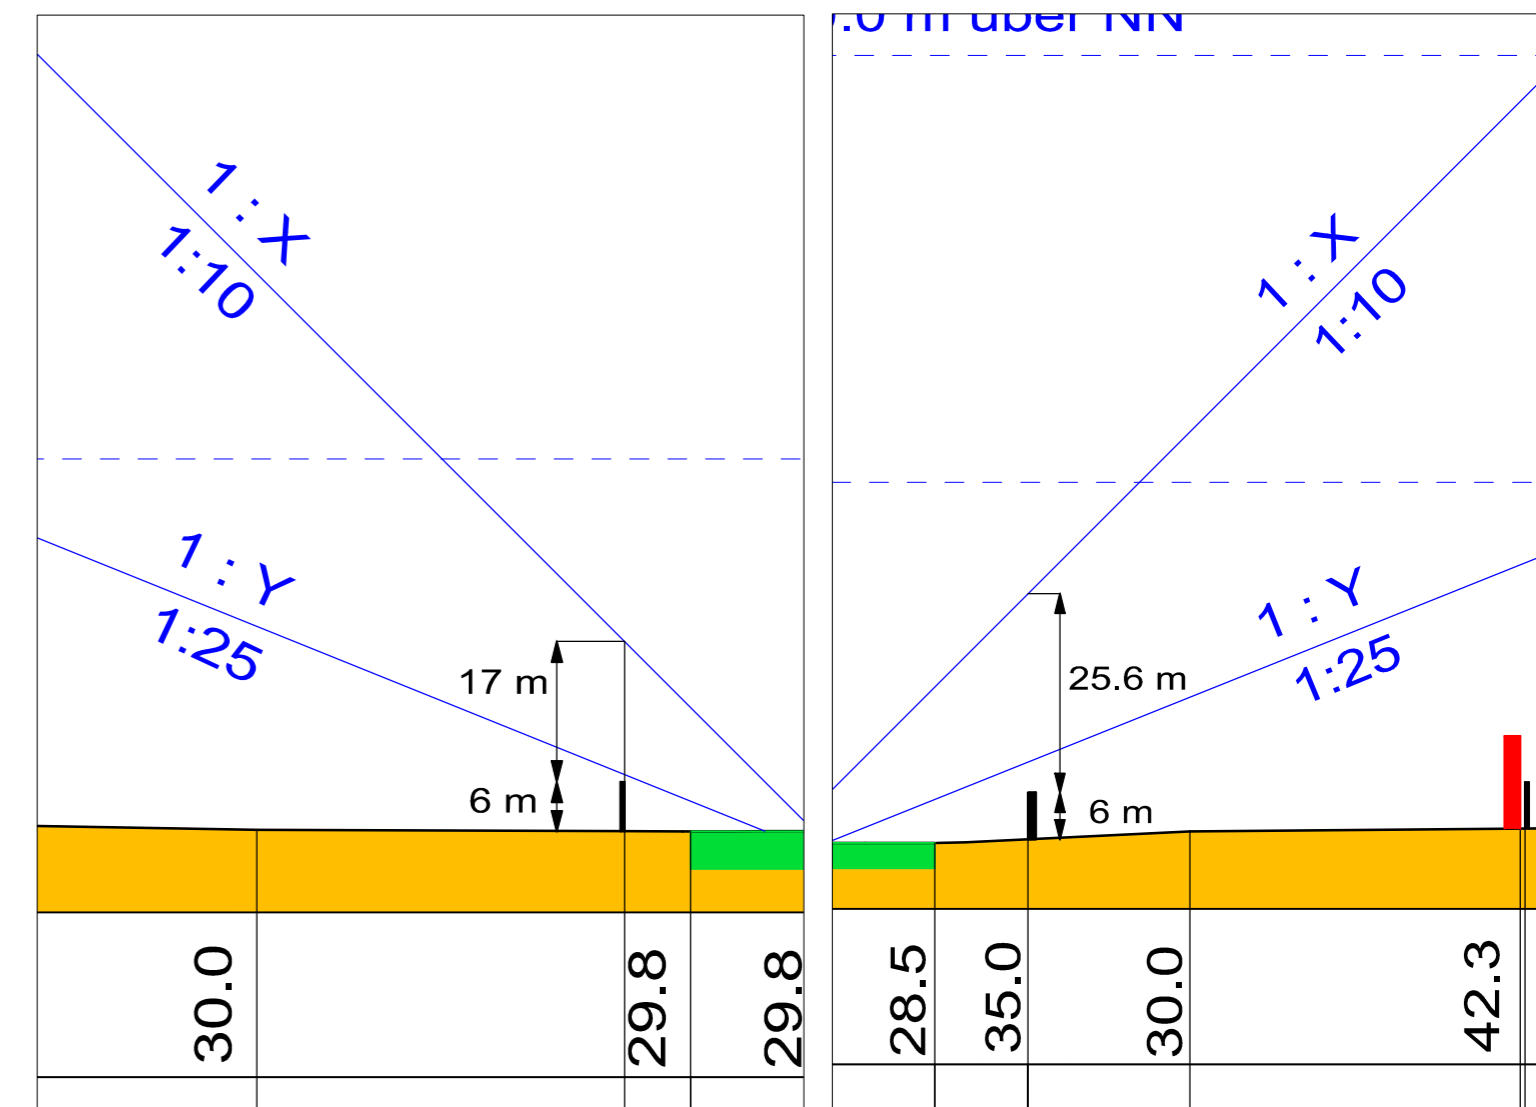

Auftraggeber		Aero-Club Perleberg e.V.				
Vorhaben						
Umwandlung des Segelfluggeländes Perleberg in einen Sonderlandeplatz						
Planverfasser	AVIA Consult GmbH			Datum	Name/Zeichen	
Ingenieurbüro für Flugplatzplanung und Fluglärmberatung	Bahnhofstraße 15 15344 Strausberg			bearbeitet	26.11.2021	Künzel
Tel. +49 3341 422211	Fax: +49 3341 422212			gezeichnet	26.11.2021	Künzel
info@avia-consult.de	www.avia-consult.de			geprüft	26.11.2021	Bartel
Planungsphase	Projekttitle			Projektnummer		
	Antragsunterlagen für das Änderungsgenehmigungsverfahren Segelfluggelände Perleberg			FP-01/2021		
Maßstab	Inhalt/Zeichnungsname			Zeichn.- / Plan-Nr.		
1 : 25 000 (Länge) 1 : 2 500 (Höhe)	Nachweis der Überflughöhen			Perleberg_AGV_2021		