
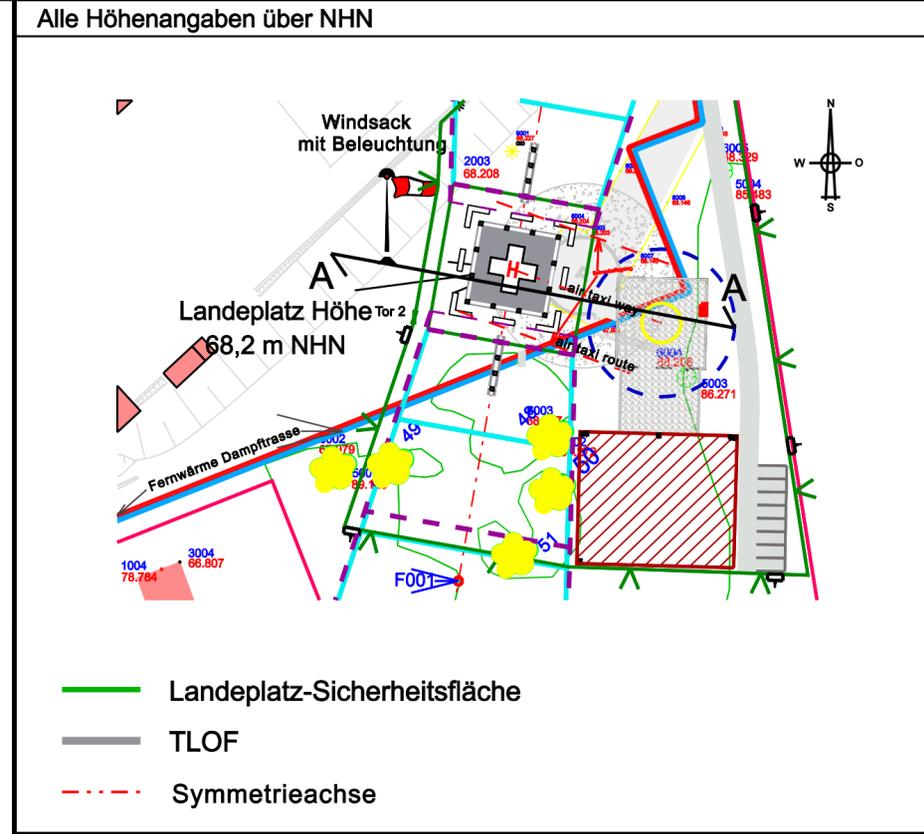


# Querschnitt

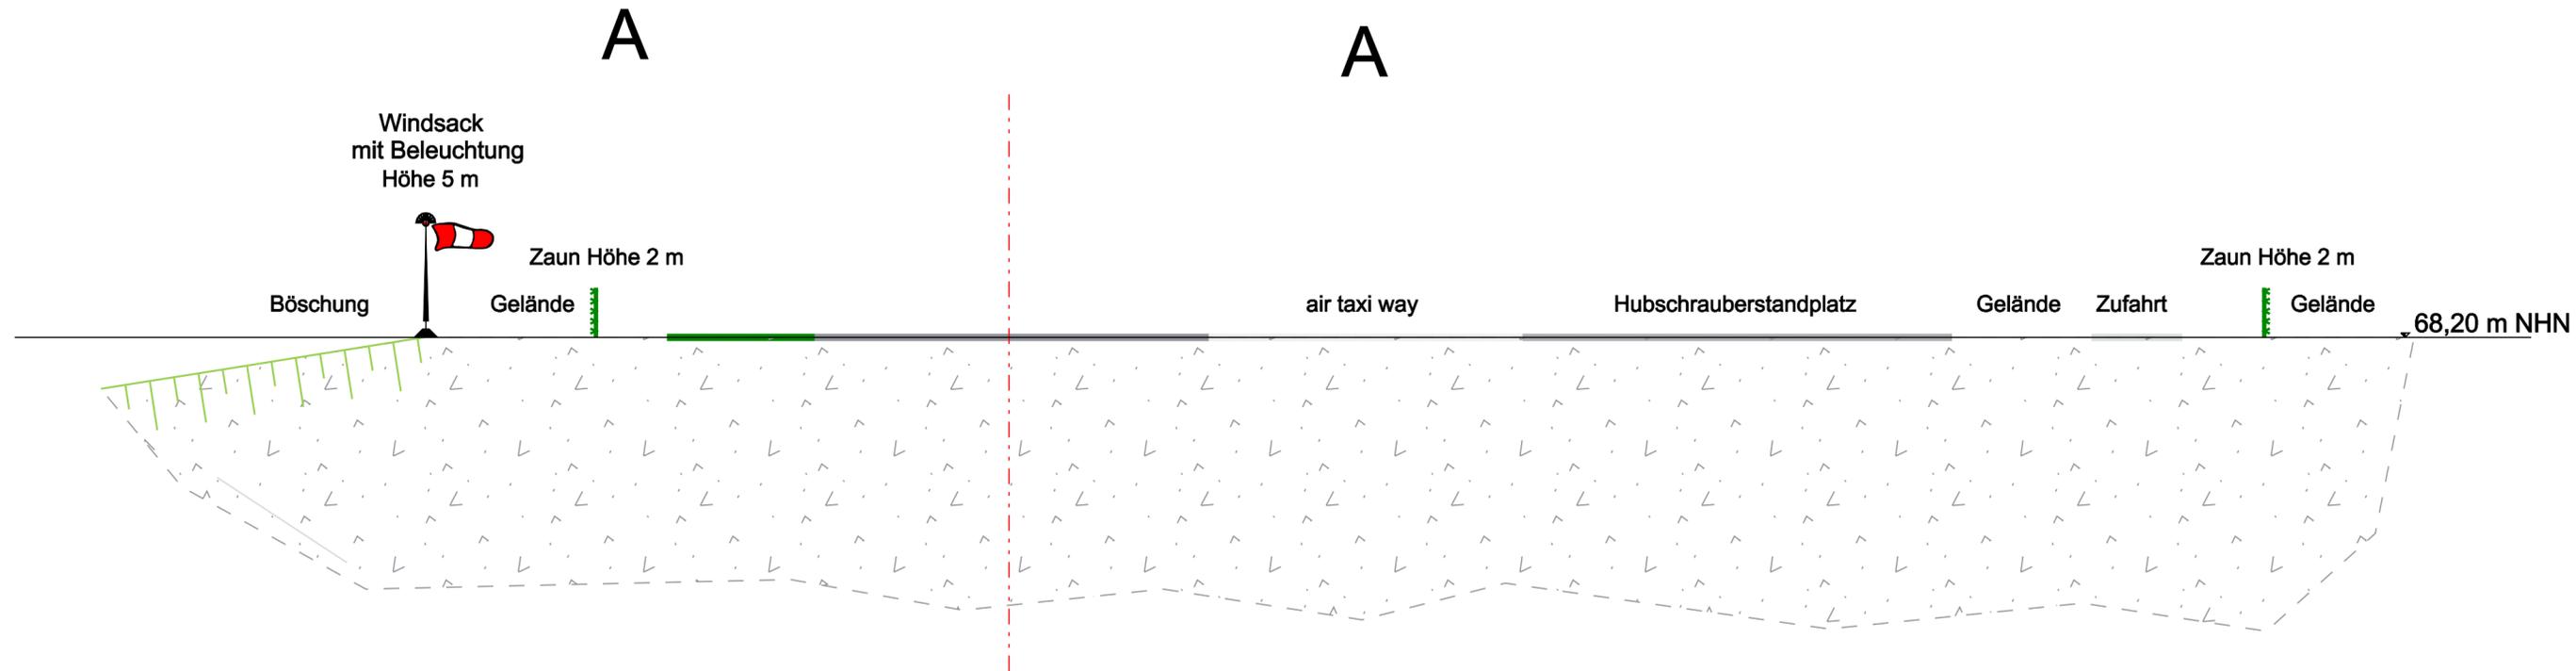

Auftraggeberin:

**Helios** Helios Klinikum Berlin-Buch GmbH  
Schwanebecker Chaussee 50  
13125 Berlin

Plangrundlage:

**TRIGIS** TRIGIS GeoServices GmbH  
Heidelbergstraße 7  
07554 Korbußen b. Gera  
Tel.: (036802) 141-0

Datum	Name	Diese Werk ist urheberrechtlich geschützt. Verwertung nur mit vorheriger Zustimmung des Herausgebers.
Entworfen	09.06.2020 Krüger	
Gezeichnet	11.06.2020 Plée	
Geprüft	12.06.2020 Krüger	
 Infrastruktur-Consult M. M. Lehmann Körner Hellweg 47 44143 Dortmund		Luftrettungsstation Helios Klinikum Berlin-Buch Antrag auf Genehmigung nach § 6 LuftVG Querschnitt
Zeichnungs-Nr. <b>20 BUCH-HUB-014</b>		
Ersatz für:		Maßstab <b>1:200</b>
Plangröße in mm:		0.297 x 0.765