

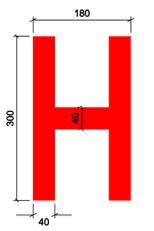
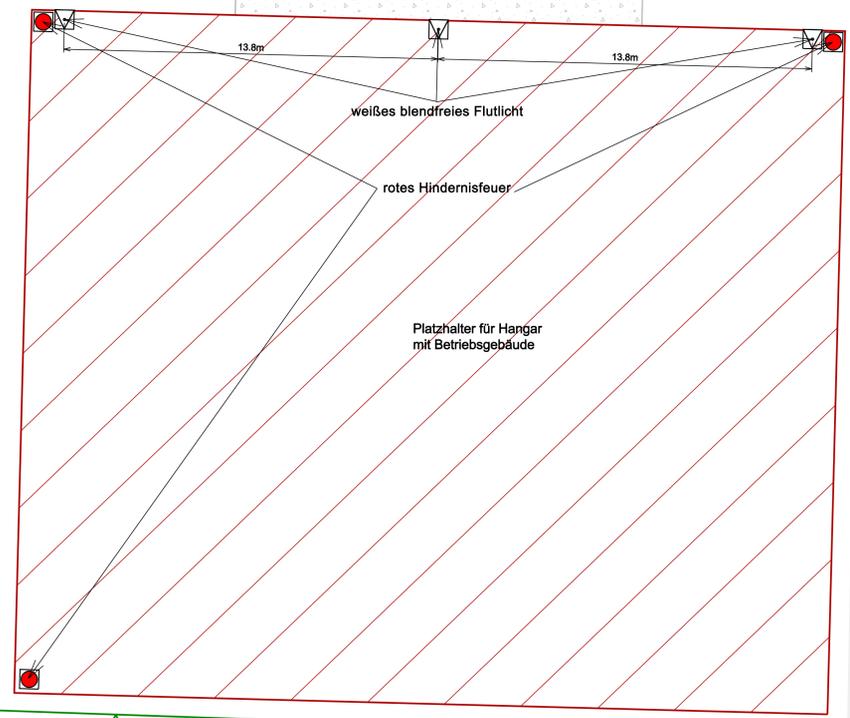
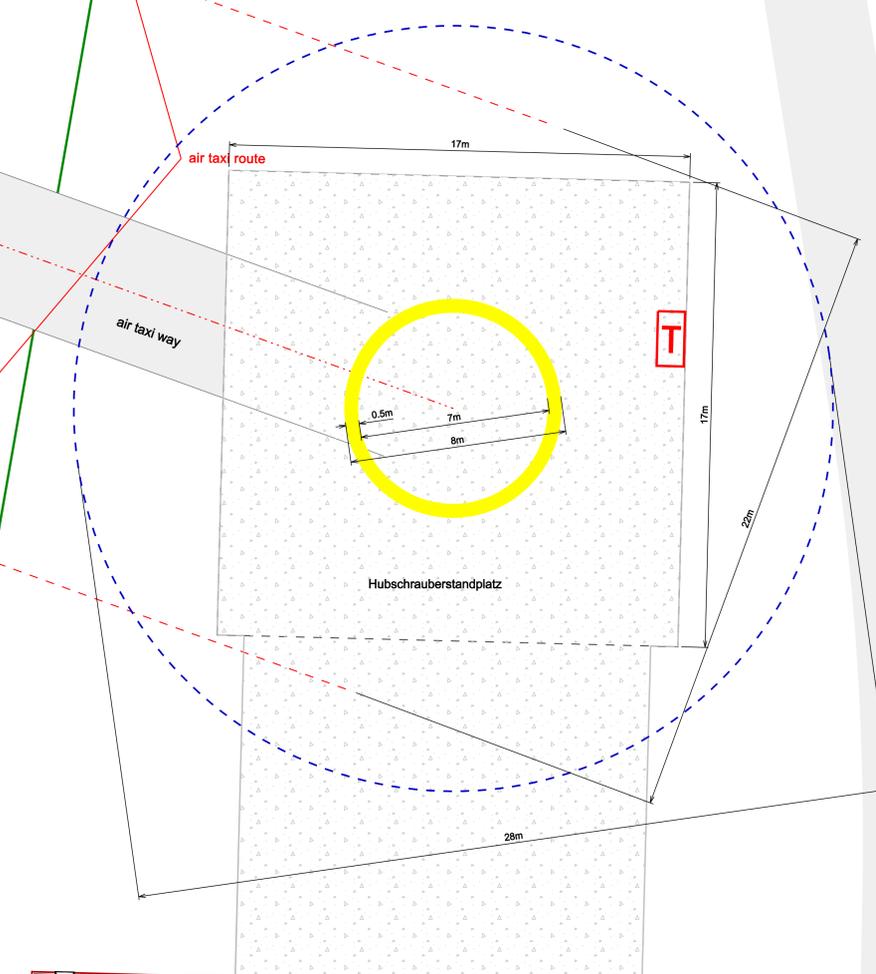
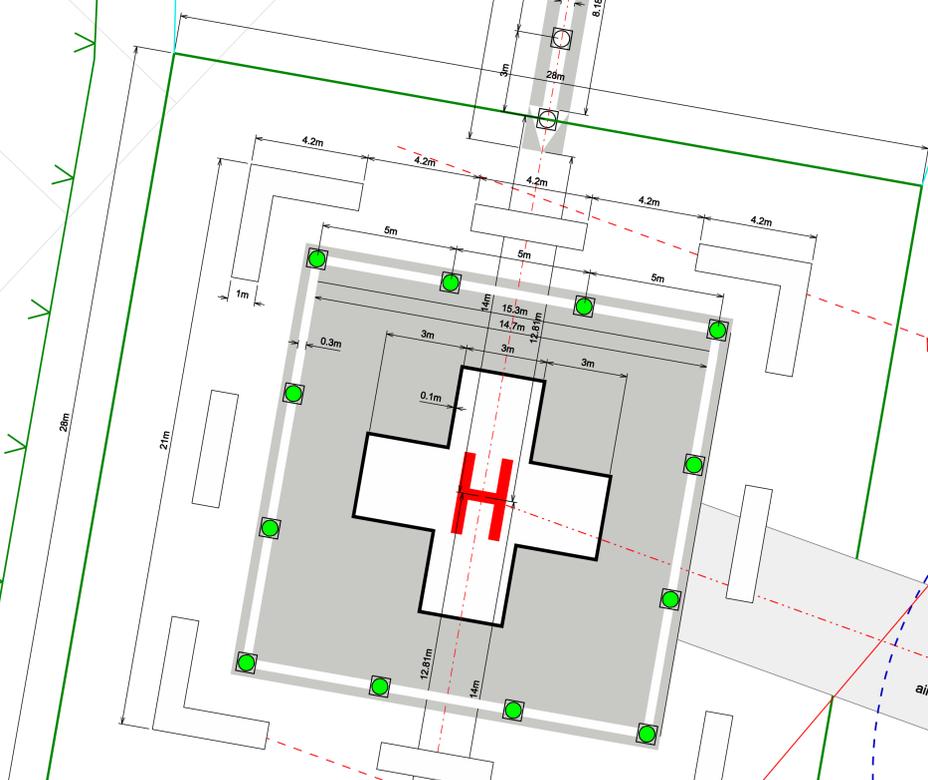


Details
 Maßstab 1 : 50
 Bemaßung in cm

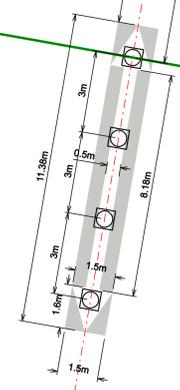

Tor 2

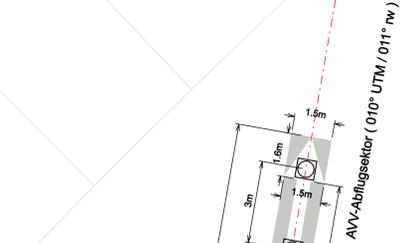

Legende:

- Markierung Hubschrauberstandplatz
- rotes Hindernisfeuer
- grünes Unterflurfeuer
- weißes Unterflurfeuer, rundumstrahlend
- weißes blendfreies Flutlicht
- Kraftstoff-Zapfstelle
- Standplatzsicherheitsbereich
- Mittellinie air taxi way
- Landeplatz-Sicherheitsfläche
- AVV-Abflugsektor
- Abflugachse

Auftraggeberin:
Helios Helios Klinikum Berlin-Buch GmbH
 Schwanebecker Chaussee 50
 13125 Berlin

Plangrundlage:
TRIGIS TRIGIS GeoServices GmbH
 Havelbergstraße 1, Gens
 14109 Berlin

| Datum | Name | Umfeld |
|-----------------------|--------|--------|
| Entworfen 09.04.2020 | Kröger | |
| Gezeichnet 08.06.2020 | Plöbe | |
| Geprüft 08.06.2020 | Kröger | |

Infrastruktur-Consult
 M. M. Lehmann
 Körner Hellweg 47
 44143 Dortmund

Luftrettungsstation
 Helios Klinikum Berlin-Buch
 Antrag auf
 Genehmigung nach § 6 LuftVG
 Markierungs- und Befeuersplan
 Zeichnungs-Nr.: 20 BUCH-HUB-015
 Ersatz für:

Diese Werk ist urheberrechtlich geschützt. Nachdruck ist ohne schriftliche Genehmigung des Auftraggebers.
 Maßstab
 1:100
 1:50
 Plangröße in mm: 891 x 950