



Querschnitt A-A

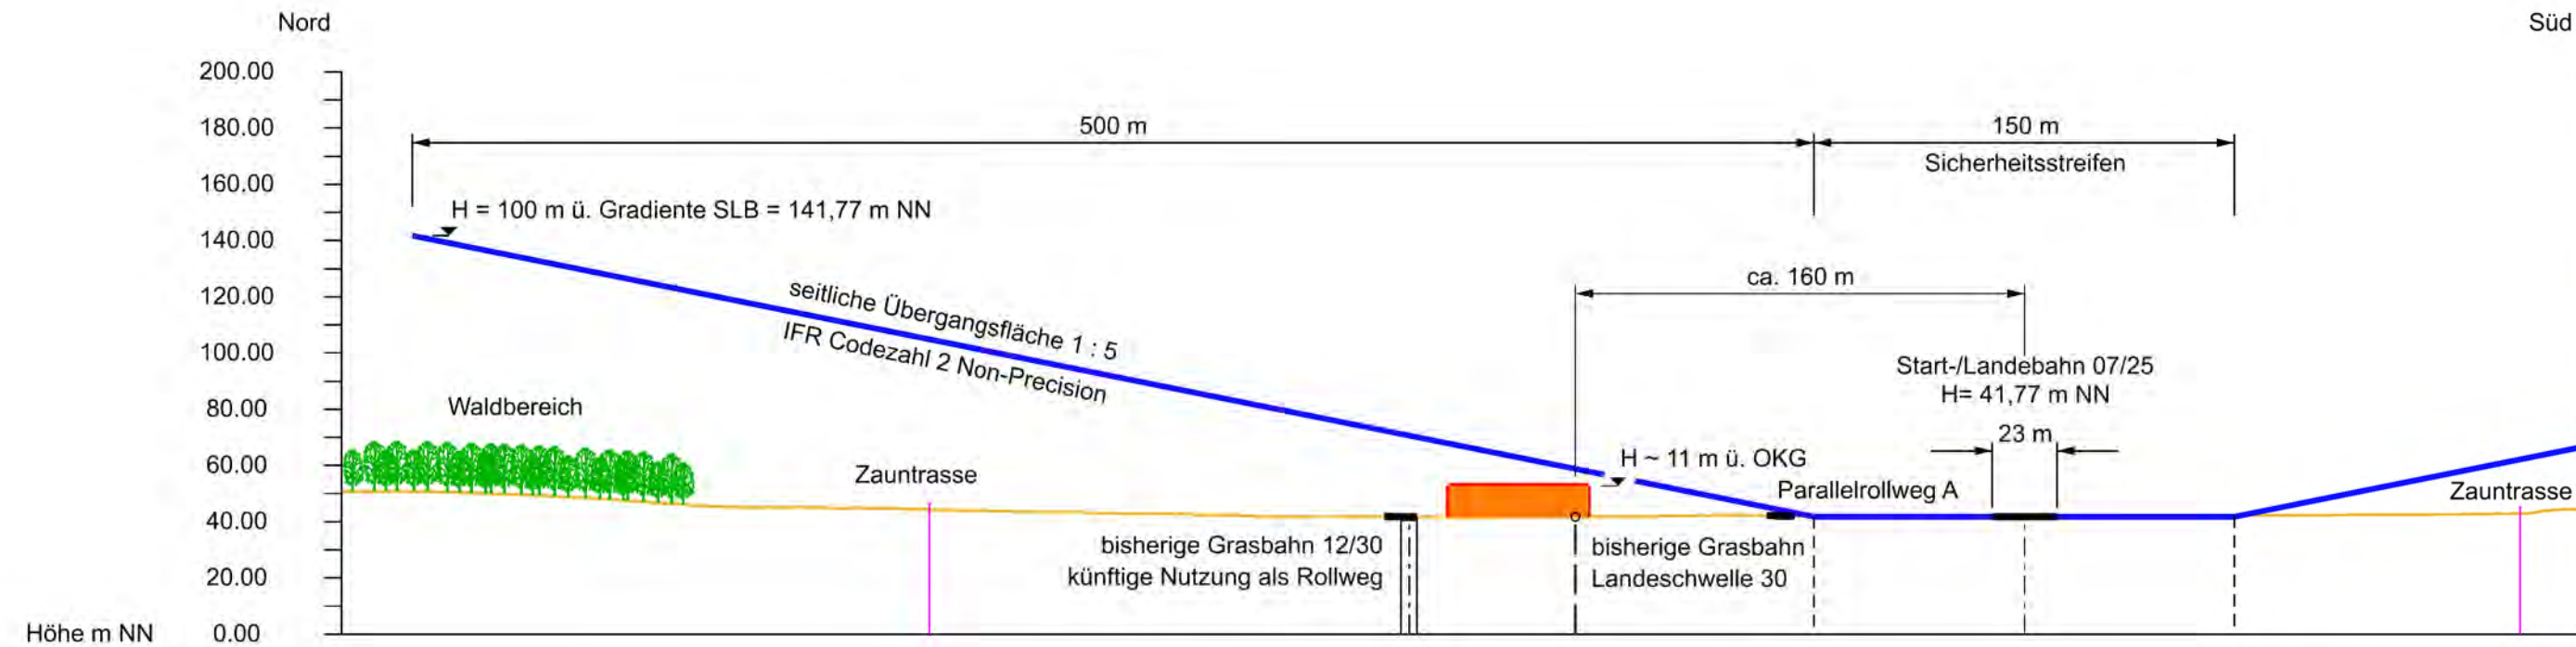

Gelände	50.80	50.10	47.62	45.10	44.66	43.42	42.65	41.76	41.48	41.81	42.23	41.80	41.77	42.10	42.27	42.60	44.47
Abstand	-600.00	-550.00	-500.00	-450.00	-400.00	-350.00	-300.00	-250.00	-200.00	-150.00	-100.00	-50.00	0.00	50.00	100.00	150.00	200.00

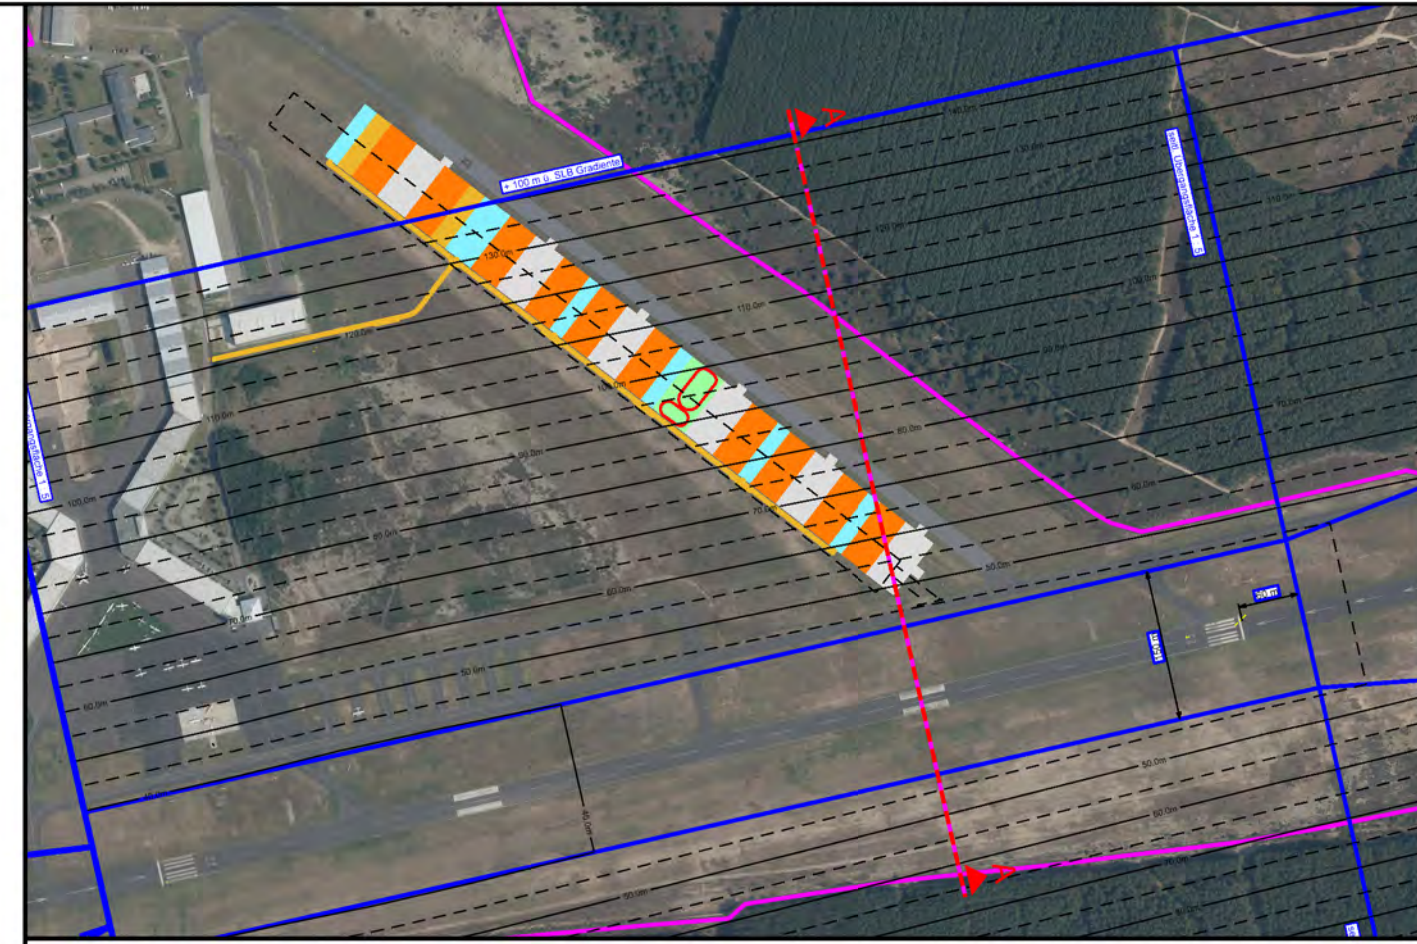

LEGENDE LAGEPLAN

Parkplatz Planung	Vorfeld / Rollweg Planung	Hindernisfreifächensystem
Bürogebäude Planung	Betriebsstraße Planung	Zauntrasse
Halle Planung	Löschteich / Regenrückhaltung Planung	Grasbahn

Auftraggeber:



Flugplatzgesellschaft
Schönhagen mbH
Flugplatz Haus 2
D-14959 Trebbin

Planinhalt:

**Querschnitt zur Änderungsgenehmigung
gem. § 6 Abs. 4 LuftVG**

Plan-Nr.: -
Planart: **Querschnitt**

Planverfasser:



PROJECT airport
Design | Planning | Engineering

PROJECT:airport GmbH
Büro Stuttgart
Industriestraße 24
D-70565 Stuttgart
Tel.: +49 (0) 711 / 860 507-0
Fax: +49 (0) 711 / 860 507-29
Web: www.project-airport.de

Maßstab:	1 : 2 500	Bearbeitet:	Datum:	27.03.2024	Name:	Rupp
Index:	---	Gezeichnet:	27.03.2024	Ditsch		
Grundlage:	Luftbild Befliegung Juli 2022	Geprüft:	27.03.2024	Rupp		
Format:	60,0 x 29,7 cm					