


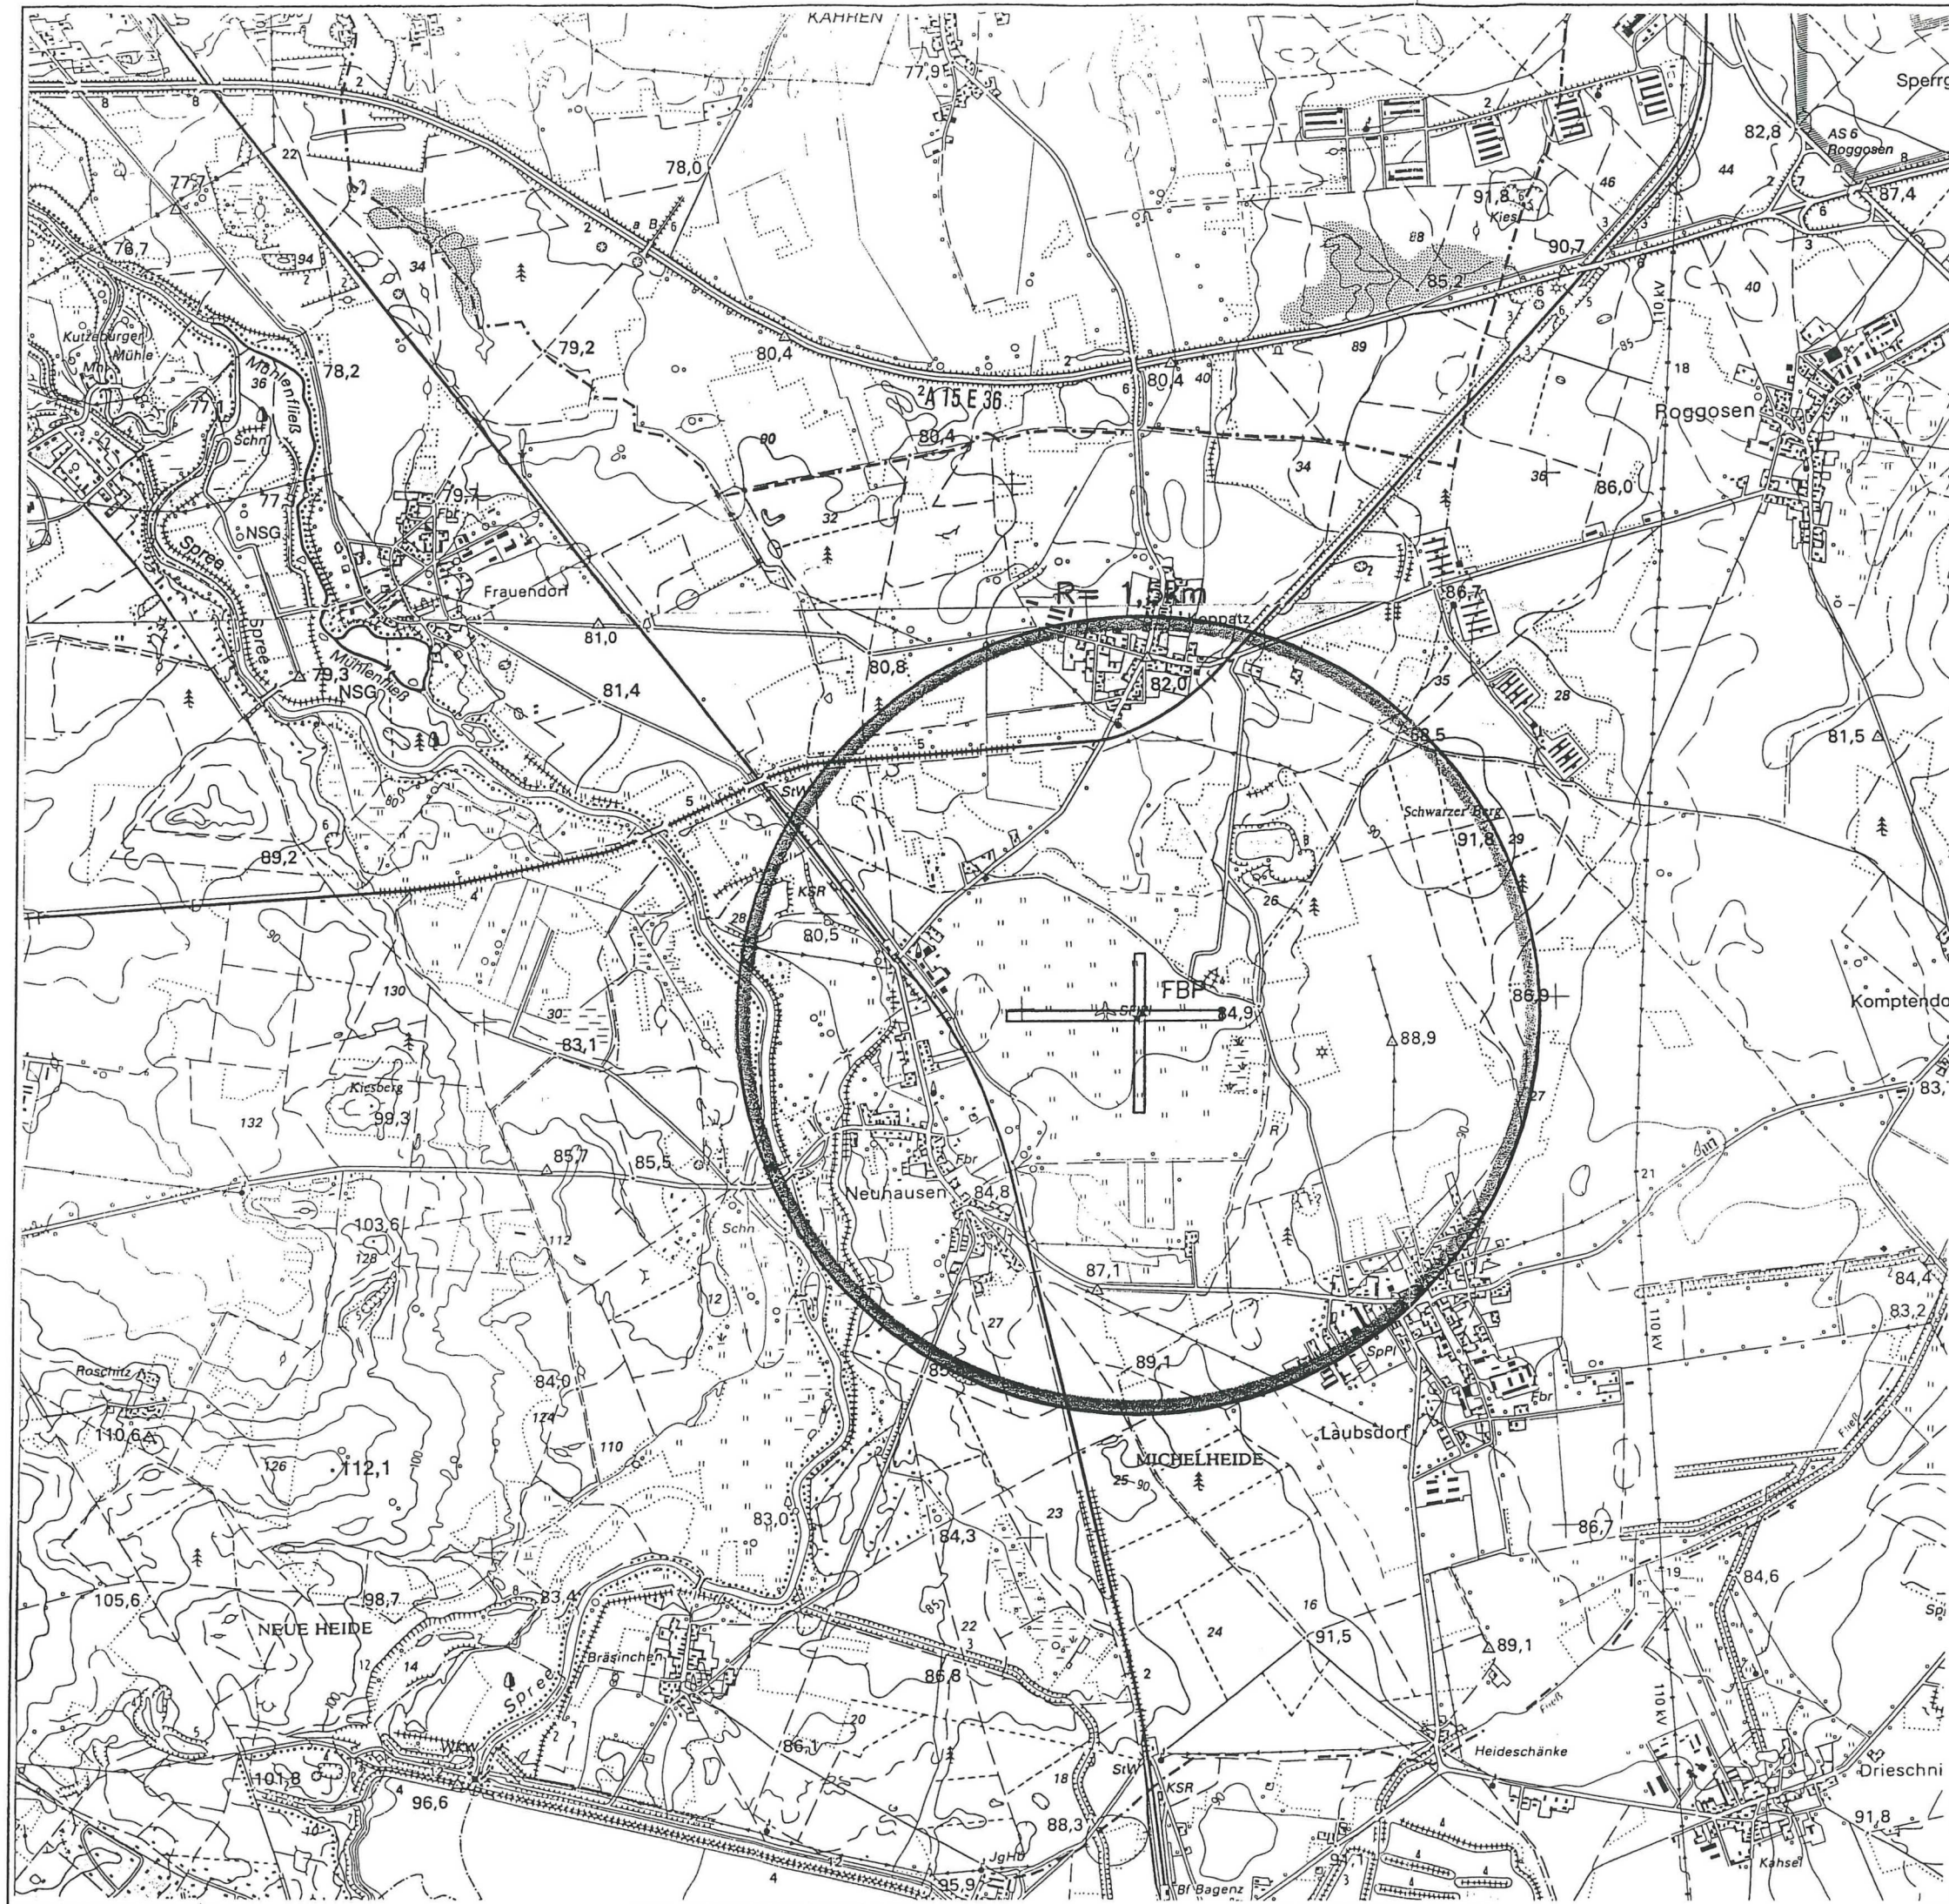

Plangrundlage:
 Topograph. Karten, M 1:25.000, TK (N)
 - 4352 Sellesen, Stand 1993
 - 4252 Cottbus-Ost, Stand 1994

A		
B		
C		
D		

SIGMA CONSULT

GESELLSCHAFT FÜR INTERDISZIPLINÄRE BERATUNG UND PLANUNG MBH
 MITTELSTRASSE 9 12529 BERLIN-SCHÖNEFELD TEL:(030) 634 92 90-0 FAX:(030) 634 92 9050

AUFTRAGGEBER Flugplatzgesellschaft
 Cottbus Neuhausen mbH

PROJEKT Flugplatz Neuhausen
 Verkehrslandeplatz

DARSTELLUNG beschränkter Bauschutzbereich nach §17 LuftVG

BEARBEITER Führer	PROJEKTLEITER Knispel	MAßSTAB 1:25.000	PROJEKT-NR. 9810
ZEICHNER Borsch	GEPRÜFT	DATUM 11.12.98	PLAN-NR. 6.1