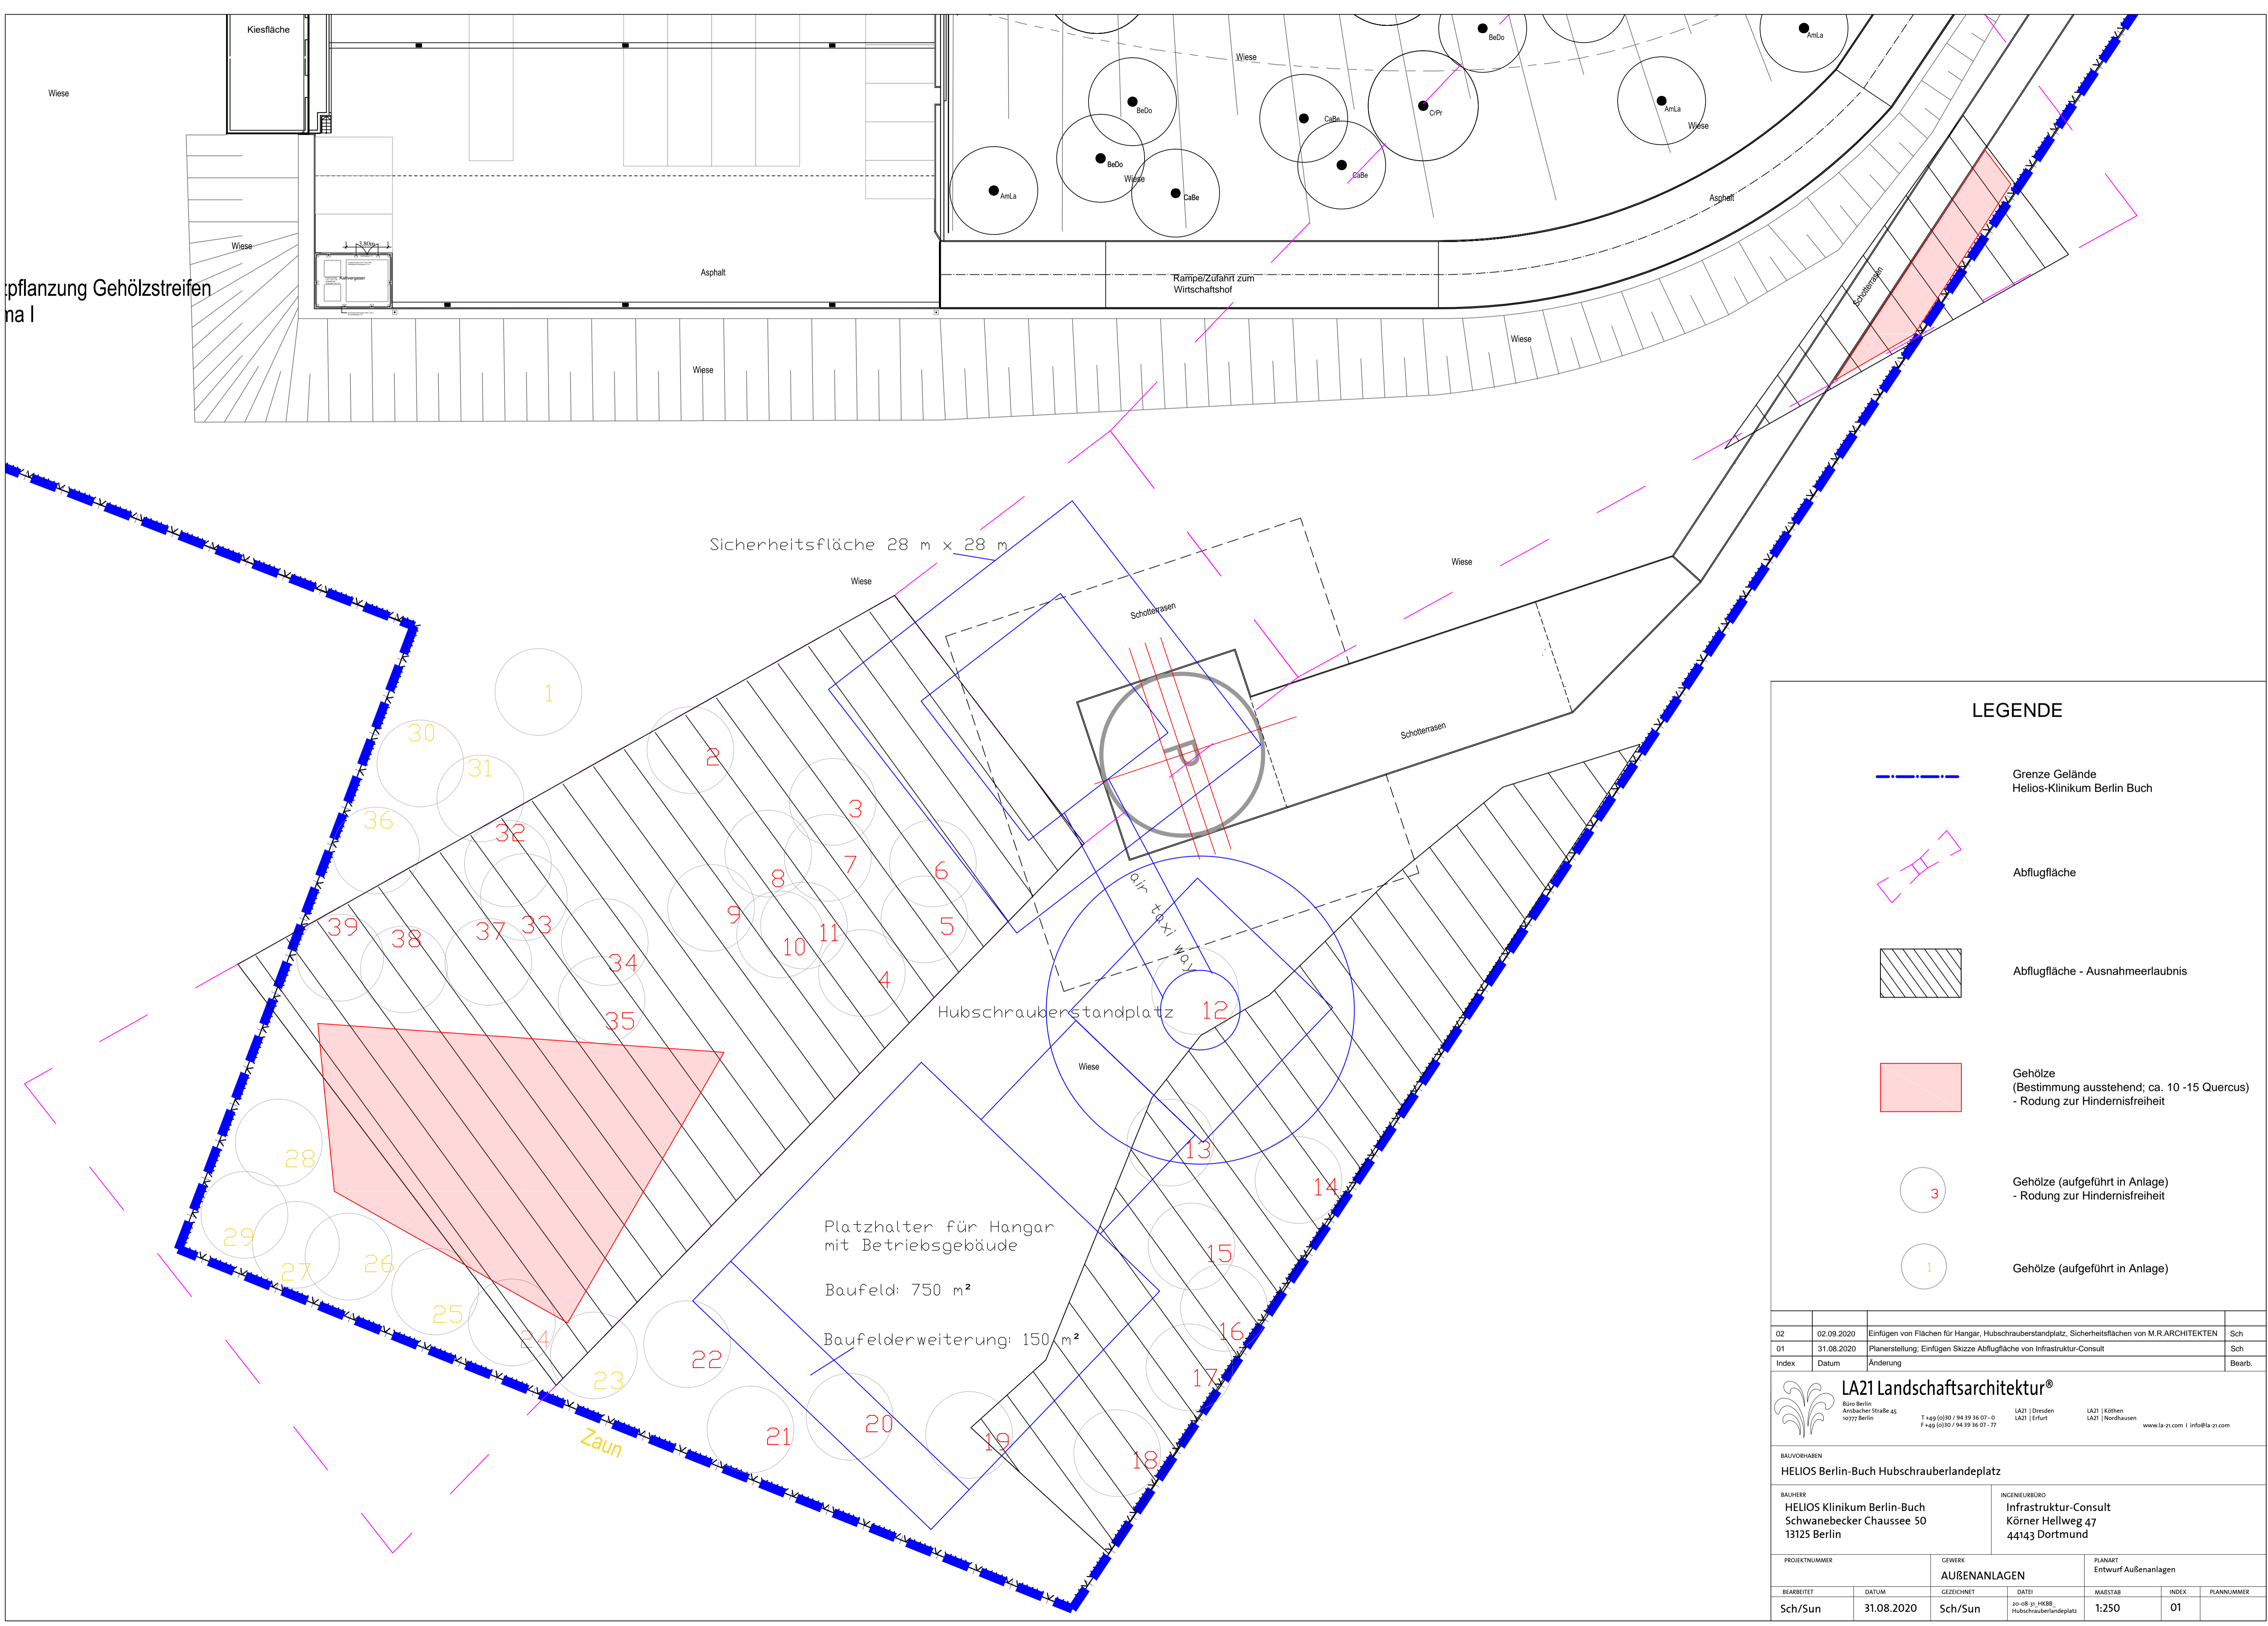


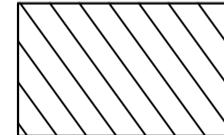
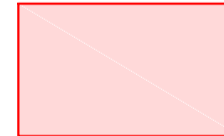

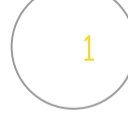



pflanzung Gehölzstreifen
na I



LEGENDE

-  Grenze Gelände Helios-Klinikum Berlin Buch
-  Abflugfläche
-  Abflugfläche - Ausnahmeerlaubnis
-  Gehölze (Bestimmung ausstehend; ca. 10 -15 Quercus) - Rodung zur Hindernisfreiheit
-  Gehölze (aufgeführt in Anlage) - Rodung zur Hindernisfreiheit
-  Gehölze (aufgeführt in Anlage)

| | | | |
|---|---------------------|--|---|
| 02 | 02.09.2020 | Einfügen von Flächen für Hangar, Hubschrauberstandplatz, Sicherheitsflächen von M.R. ARCHITEKTEN | Sch |
| 01 | 31.08.2020 | Planerstellung; Einfügen Skizze Abflugfläche von Infrastruktur-Consult | Sch |
| Index | Datum | Änderung | Bearb. |
|  LA21 Landschaftsarchitektur® Büro Berlin Alsdorfer Straße 45 10777 Berlin T +49 (0)30 / 94 39 36 07-0 F +49 (0)30 / 94 39 36 07-77 LA21 Dresden LA21 Erfurt LA21 Kitzingen LA21 Nordhausen www.la-21.com info@la-21.com | | | |
| BAUVORHABEN HELIOS Berlin-Buch Hubschrauberlandeplatz | | | |
| BAUHERR HELIOS Klinikum Berlin-Buch Schwanebecker Chaussee 50 13125 Berlin | | INGENIEURBÜRO Infrastruktur-Consult Körner Hellweg 47 44143 Dortmund | |
| PROJEKTNUMMER | GEMEINDE | | PLANART |
| | AUßENANLAGEN | | Entwurf Außenanlagen |
| BEARBEITET | DATUM | GEZEICHNET | DATEI |
| Sch/Sun | 31.08.2020 | Sch/Sun | 20-08-31_HKBB Hubschrauberlandeplatz |
| | | | MÄßSTAB |
| | | | 1:250 |
| | | | INDEX |
| | | | 01 |
| | | | PLANNUMMER |
| | | | |