


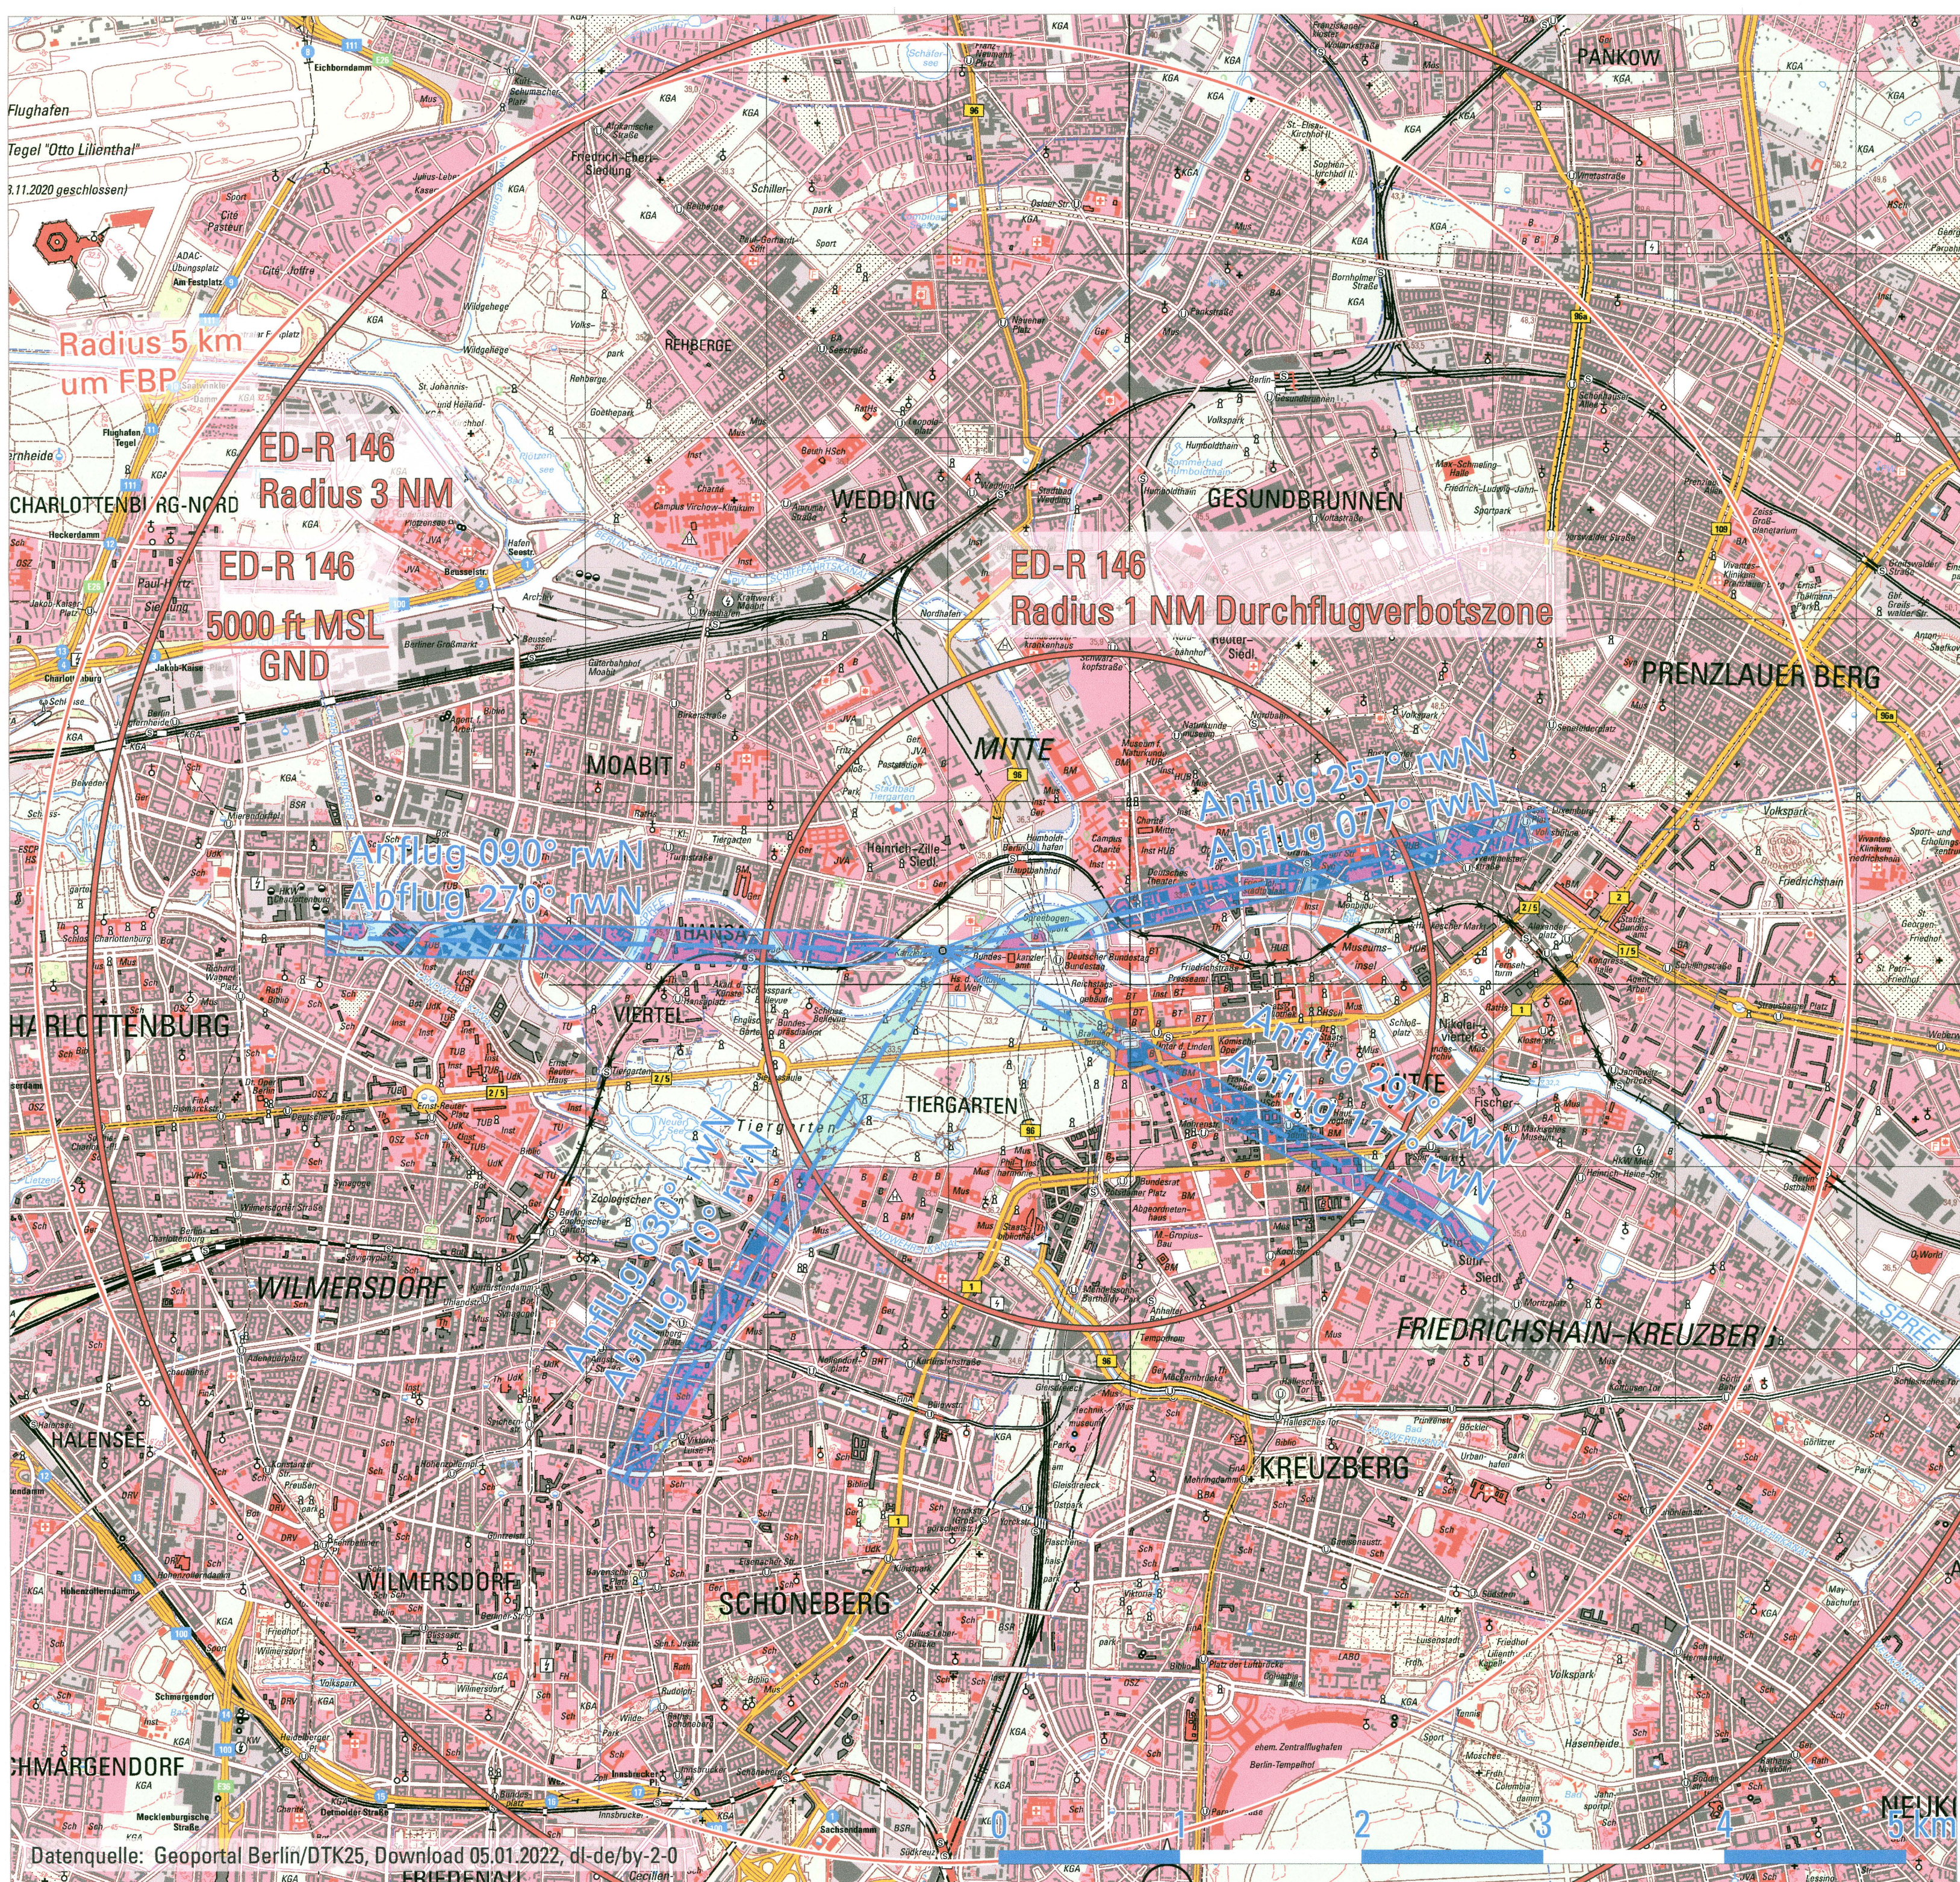

Hubschrauber Dachlandeplatz

Erweiterung Bundeskanzleramt

Bauherr Bundeskanzleramt
Willy-Brandt-Straße 1, 10557 Berlin

Referenzhubschrauber **AIRBUS AS532 U2**
Flugleistungs-kategorie (FLK) 1
Gesamtlänge (D) 19,5 m
Durchmesser Hauptrotor (RD) 16,2 m

Flugplatzbezugspunkt (FBP) - WGS84
N 52° 31' 16,36", E 013° 21' 48,45"
Höhe ü. NN 58,5 m (192 ft)
Höhe ü. Grund 24 m (77 ft)

FATO/TLOF 24,0 m x 24,0 m
Sicherheitsfläche, tragfähig -
Radius um FBP 17,00 m
MTOM 13 t

An- und Abflugflächen **Divergenz 15 % inkl. Nachtflug**
Neigung max. 4,5 % für FLK 1
Breite 186 m
Länge Abflug 3.386 m bis 500 ft
(152,4 m) oberhalb FBP

Anlage 1 – Topographische Karte, Darstellung der An- und Abflugflächen,
Maßstab 1 : 25.000 vom 31.05.2022
zum Bescheid vom 26.05.2025, Gz: 4113-50114.07/2025
Gemeinsame Obere Luftfahrtbehörde Berlin-Brandenburg
Schönefeld, 26. Mai .2025
Im Auftrag

Regina Holz
Regina Holz



HeliportDesign Carloff GmbH
Essen-Werden

Topographische Karte Maßstab 1:25.000

Darstellung der An- und Abflugflächen

Anlage 1

31.05.2022

Datenquelle: Geoportal Berlin/DTK25, Download 05.01.2022, dl-de/by-2-0