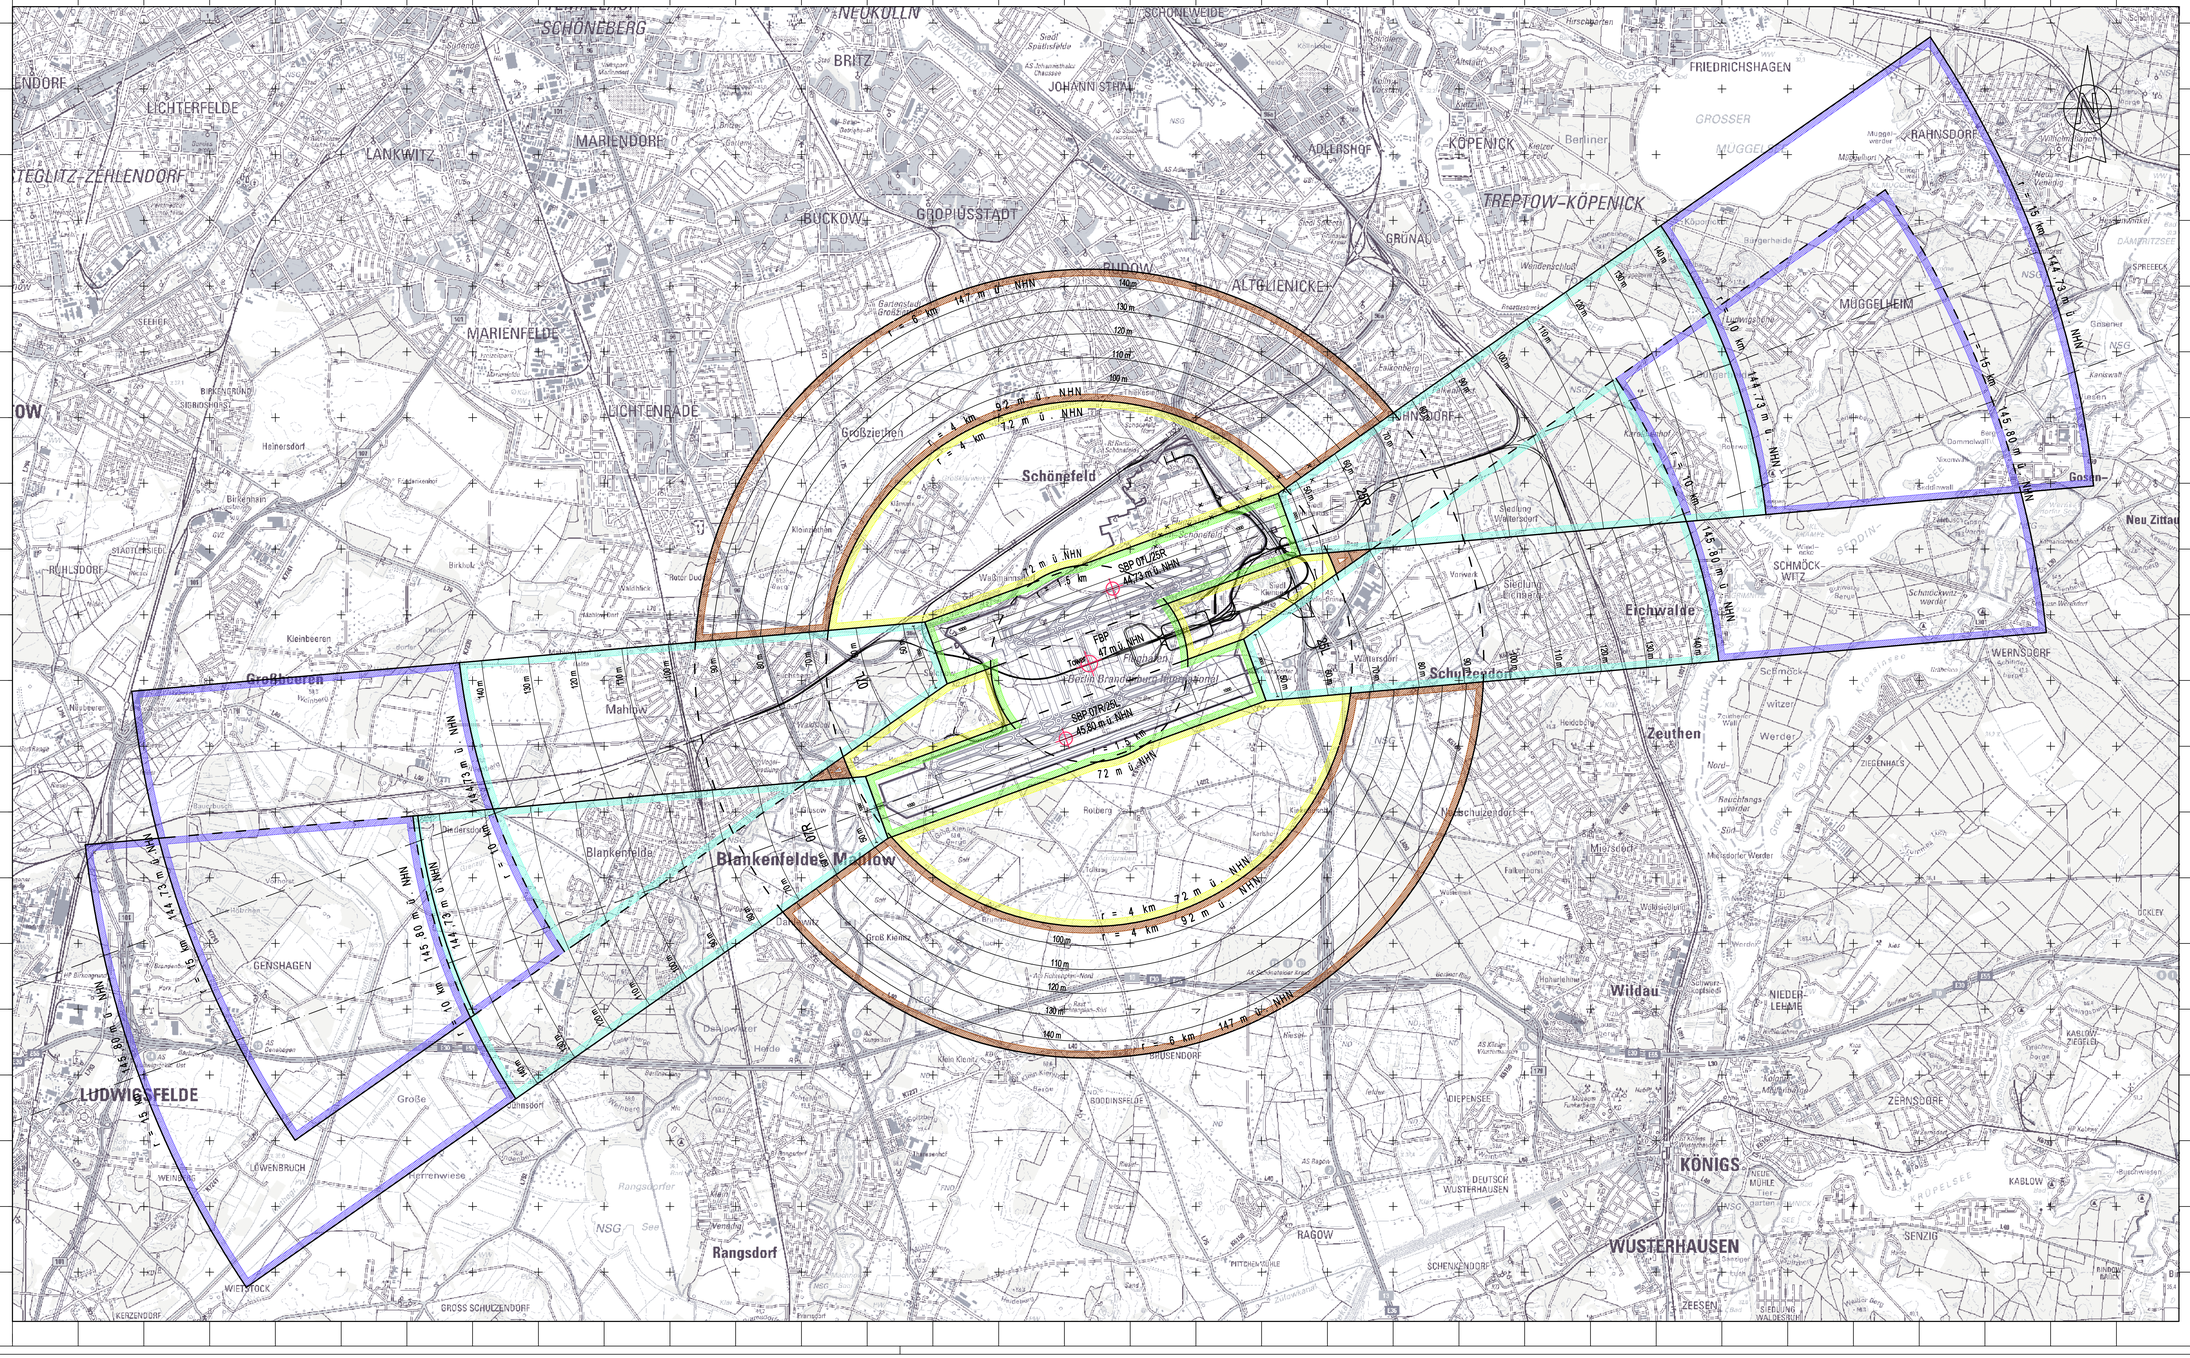

Legende:

- Flughafenbezugspunkt / Startbahnbezugspunkt (FBP / SBP)
- Start- / Landeflächen, Sicherheitsflächen und 1,5 km-Kreis um FBP (zulässige Bauhöhe 0 m über Grund)
- Bereich zwischen 1,5 km- und 4 km-Kreis um FBP (zulässige Bauhöhe bis 72 m ü. NHN)
- Bereich zwischen 4 km- und 6 km-Kreis um FBP (zulässige Bauhöhen von 92 m auf 147 m ü. NHN ansteigend)
- Anflugsektoren bis 10 km um SBP (zulässige Bauhöhen von 0 m auf 100 m über SBP ansteigend)
- Anflugsektoren von 10 km bis 15 km um SBP (zulässige Bauhöhe bis 100 m über SBP)

Bezugspunktkoordinaten

ETRS89 UTM-Zone 33		ETRS89 geographisch	
Y	Rechtswert	N	Breite
X	Hochwert	E	Länge
H	Höhe in m ü. NHN		

Flughafenbezugspunkt (FBP)

ETRS89 UTM-Zone 33		ETRS89 geographisch	
Y	3.397.906,24	N	52° 21' 44,089"
X	5.802.387,52	E	13° 30' 02,423"
H	47 m ü. NHN		

Startbahnbezugspunkt (SBP) Piste 07L/25R (Nord)

ETRS89 UTM-Zone 33		ETRS89 geographisch	
Y	3.398.262,58	N	52° 22' 21,222"
X	5.803.527,84	E	13° 30' 20,011"
H	44,73 m ü. NHN		

Startbahnbezugspunkt (SBP) Piste 07R/25L (Süd)

ETRS89 UTM-Zone 33		ETRS89 geographisch	
Y	3.397.549,89	N	52° 21' 06,956"
X	5.801.247,20	E	13° 29' 44,844"
H	45,80 m ü. NHN		

Prinzipskizze

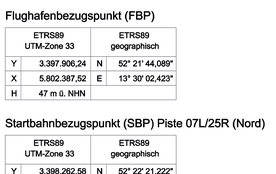

0 0,5 1 1,5 2 km

Geodätische Grundlage: ETRS89/UTM-Zone 33, DHHN 92
Kartengrundlage: DTK 50 Blatt 06/2008 Landesvermessung u. Geobasisinformation Brandenburg

Index	Änderungen / Ergänzungen	Datum	Zeichen
02	redaktionelle Anpassung Höhenangabe	15.03.11	Pep.
01	Anpassung Koordinate SBP Nord und Anflugsektoren	20.04.10	Pep.

Ausbau
Verkehrsflughafen Berlin - Schönefeld

Berliner Flughäfen

Planinhalt	Plannummer
Bauschutzbereich gem. §12 Luftverkehrsgesetz	L1.1-1-Ae1
Planart: Übersichtslageplan	Maßstab: 1 : 25.000

Planverfasser: airport consulting partners Gesellschaft für Management und Beratung mbH — airport consulting partners GmbH, Schwabstraße 55, 70197 Stuttgart, Tel. +49 (0)711 / 6 40 37 - 0, Fax +49 (0)711 / 6 40 37 - 20, www.airport-consulting.de, info@airport-consulting.de

	Datum	Zeichen
Bearbeiter	04.03.2010	Dat
Gezeichnet	04.03.2010	Sim.
Geprüft	04.03.2010	Pep
	Datum	Zeichen
Geprüft		

Flughafen Berlin-Schönefeld GmbH

Schönefeld, den

Bauschutzbereich.dgn 15.03.2011 16:54:11