Legende:

- Flughafenbezugspunkt / Startbahnbezugspunkt (FBP / SBP)
- Start- / Landeflächen, Sicherheitsflächen und 1,5 km-Kreis um FBP (zulässige Bauhöhe 0 m über Grund)
- Bereich zwischen 1,5 km- und 4 km-Kreis um FBP (zulässige Bauhöhe bis 72 m ü. NHN)
- Bereich zwischen 4 km- und 6 km-Kreis um FBP (zulässige Bauhöhen von 92 m auf 147 m ü. NHN ansteigend)
- Anflugsektoren bis 10 km um SBP (zulässige Bauhöhen von 0 m auf 100 m über SBP ansteigend)
- Anflugsektoren von 10 km bis 15 km um SBP (zulässige Bauhöhe bis 100 m über SBP)

Bezugspunktkoordinaten

ETRS89 UTM-Zone 33		ETRS89 geographisch	
Y	Rechtswert	N	Breite
X	Hochwert	E	Länge
H	Höhe in m ü. NHN		

Flughafenbezugspunkt (FBP)

ETRS89 UTM-Zone 33		ETRS89 geographisch	
Y	3.397.906,24	N	52° 21' 44,089"
X	5.802.387,52	E	13° 30' 02,423"
H	47 m ü. NHN		

Startbahnbezugspunkt (SBP) Piste 07L/25R (Nord)

ETRS89 UTM-Zone 33		ETRS89 geographisch	
Y	3.398.262,58	N	52° 22' 21,222"
X	5.803.527,84	E	13° 30' 20,011"
H	44,73 m ü. NHN		

Startbahnbezugspunkt (SBP) Piste 07R/25L (Süd)

ETRS89 UTM-Zone 33		ETRS89 geographisch	
Y	3.397.549,89	N	52° 21' 06,956"
X	5.801.247,20	E	13° 29' 44,844"
H	45,80 m ü. NHN		

Prinzipskizze

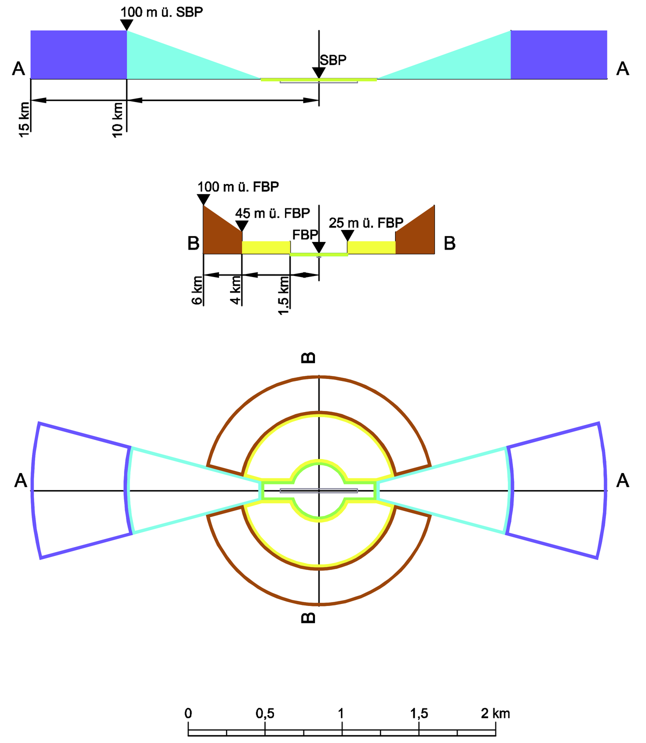

Geodätische Grundlage: ETRS89/UTM=Zone 33; DHHN 92
Kartengrundlage: DTK 50 Stand 09/2009 Landesvermessung u. Geobasisinformation Brandenburg

Index	Änderungen / Ergänzungen	Datum	Zeichen
02	redaktionelle Anpassung Höhenangabe	15.03.11	Pep
01	Anpassung Koordinate SBP Nord und Anflugsektoren	20.04.10	Pep

Ausbau Verkehrsflughafen Berlin - Schönefeld

Berliner Flughäfen

Planinhalt: Bauschutzbereich gem. §12 Luftverkehrsgesetz	Plannummer: L1.1-1-Ae1		
Planart: Übersichtslageplan	Maßstab: 1 : 25.000		
Planverfasser: airport consulting partners GmbH, Schwabstrasse 59 • 70197 Stuttgart, Tel.: +49(0)711/351452-0, Fax: +49(0)711/351452-49, www.airport-consult.com, info@airport-consult.com; airport consulting partners Beratende Ingenieure		Datum	Zeichen
	Bearbeiter	04.03.2010	Dzi
	Gezeichnet	04.03.2010	Sim
	Geprüft	04.03.2010	Pep
		Datum	Zeichen
Flughafen Berlin-Schönefeld GmbH Schönefeld, den	Geprüft		

...Bauschutzbereich.dgn 15.03.2011 18:54:11