


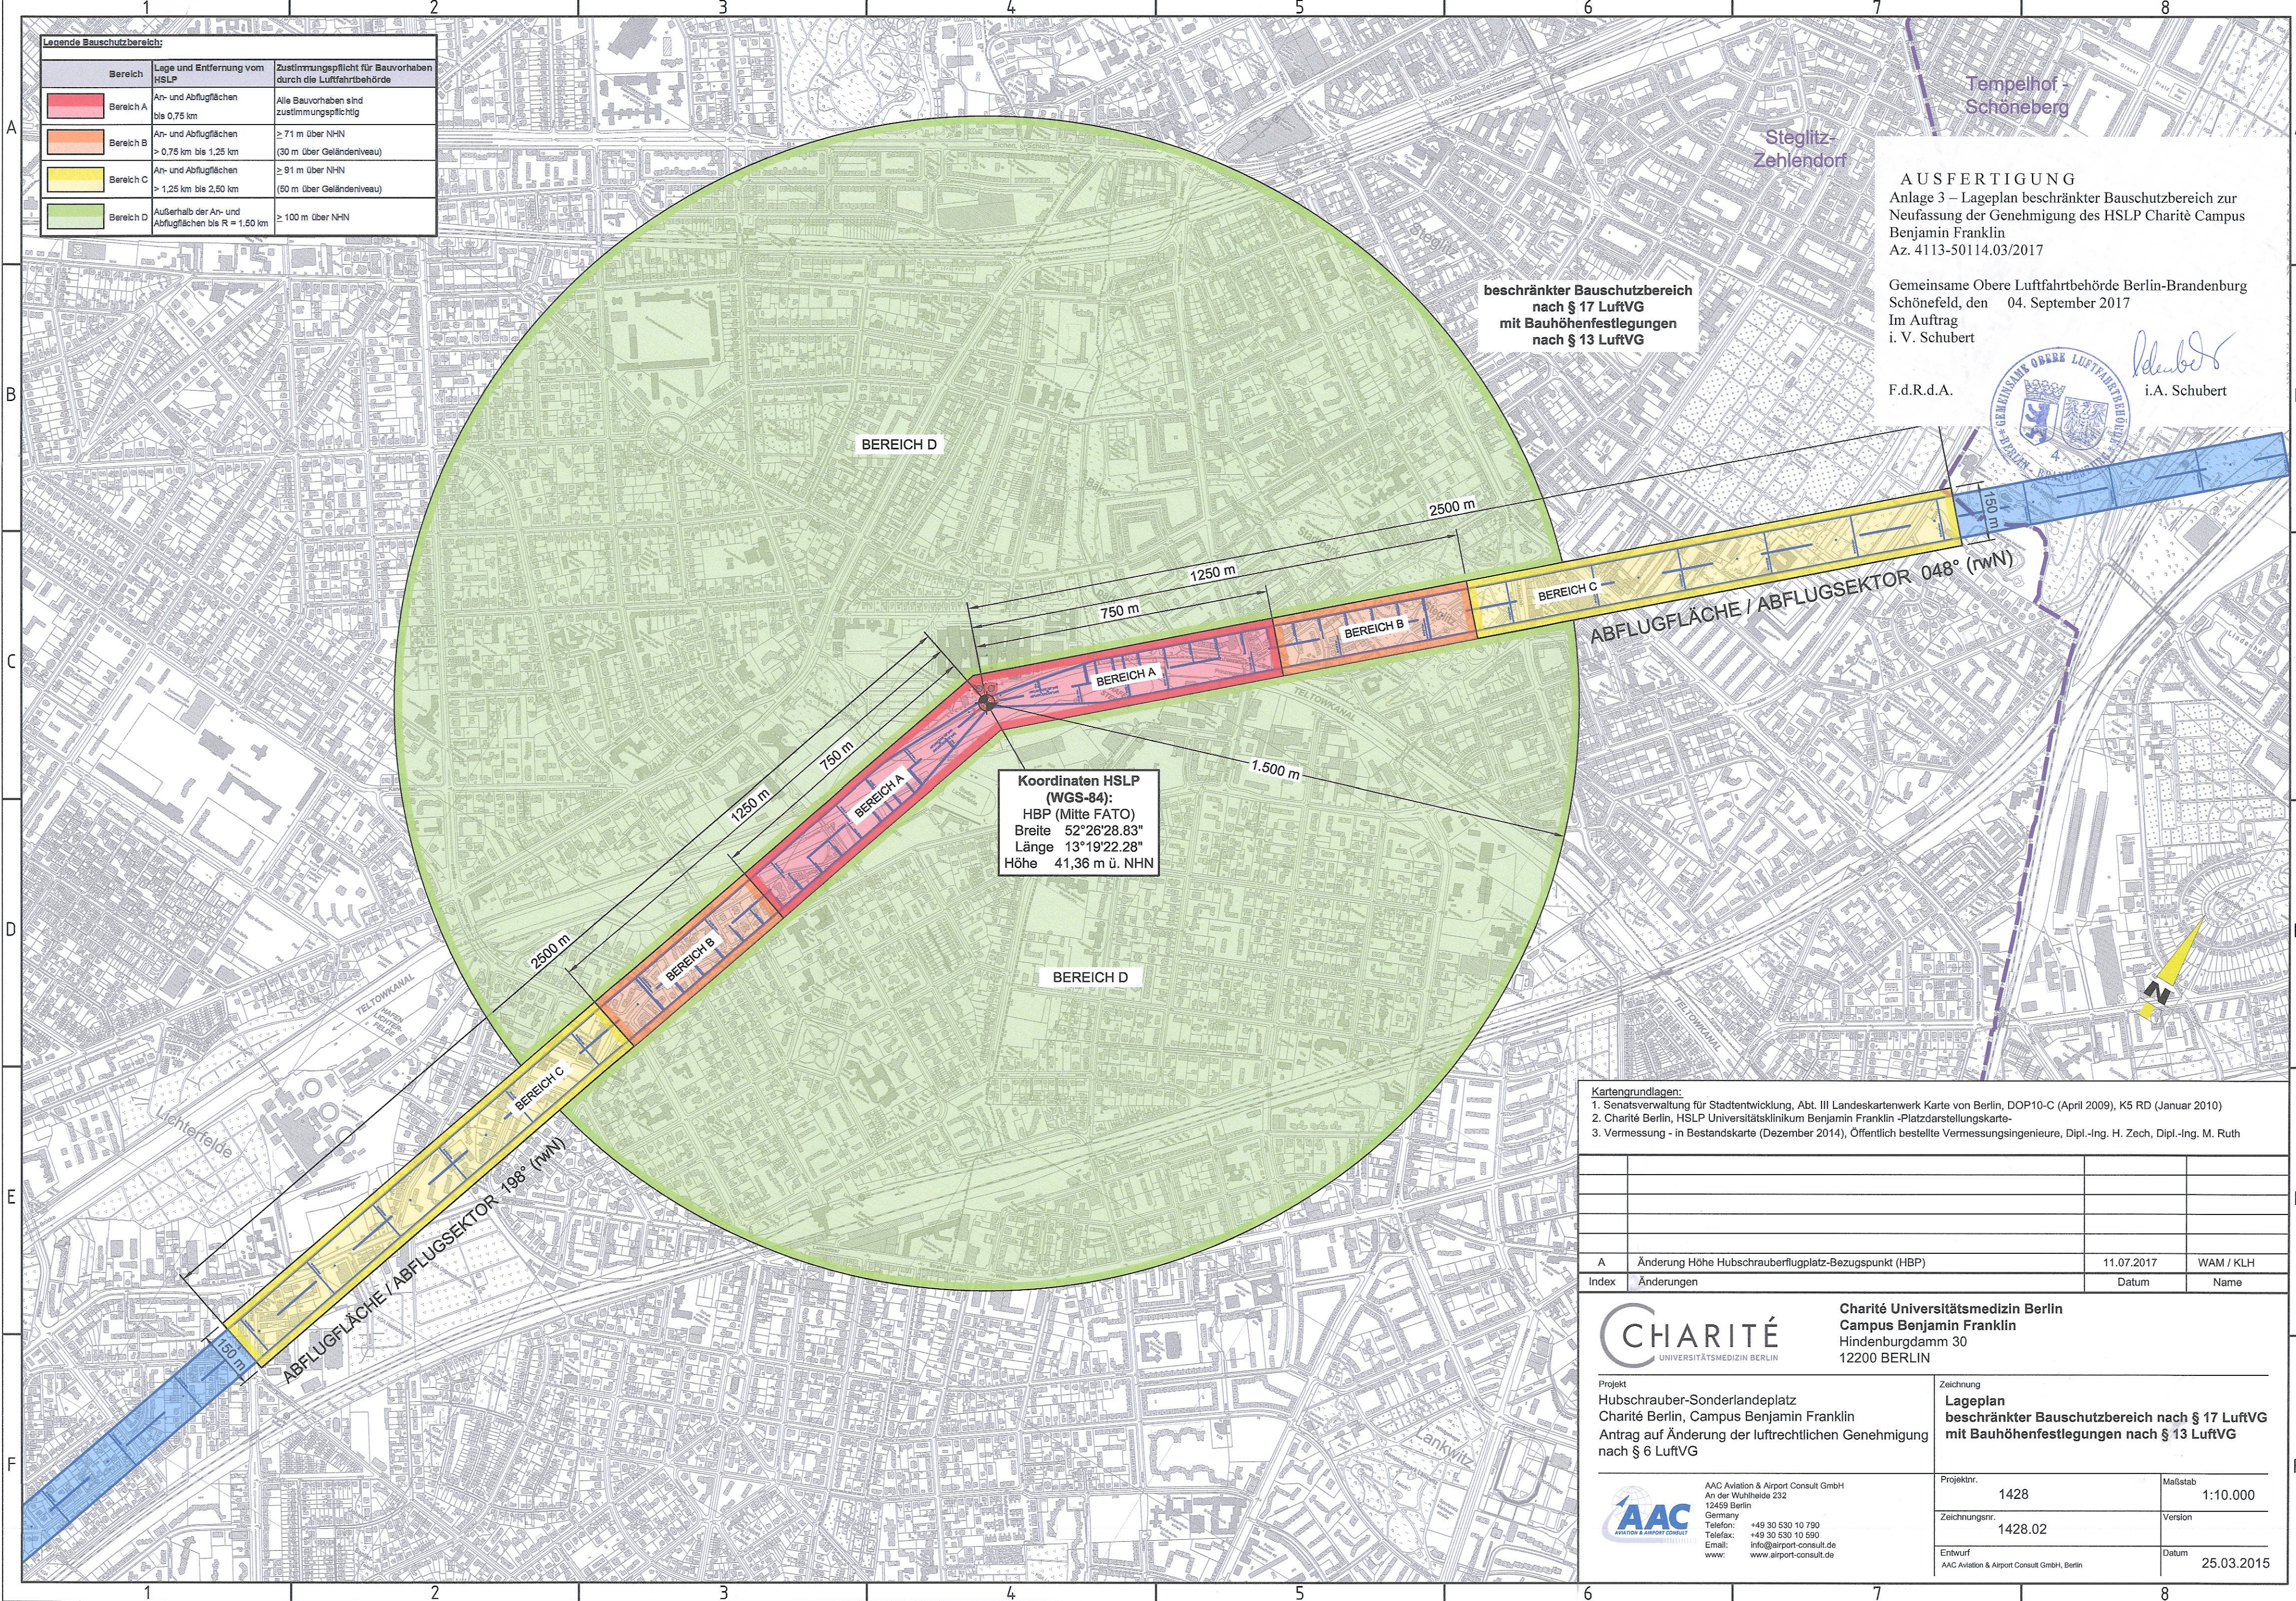

Legende Bauschutzbereich:		
Bereich	Lage und Entfernung vom HSLP	Zustimmungspflicht für Bauvorhaben durch die Luftfahrtbehörde
Bereich A	An- und Abflugflächen bis 0,75 km	Alle Bauvorhaben sind zustimmungspflichtig
Bereich B	An- und Abflugflächen > 0,75 km bis 1,25 km	≥ 71 m über NHN (30 m über Geländeneau)
Bereich C	An- und Abflugflächen > 1,25 km bis 2,50 km	≥ 91 m über NHN (50 m über Geländeneau)
Bereich D	Außerhalb der An- und Abflugflächen bis R = 1,50 km	≥ 100 m über NHN

beschränkter Bauschutzbereich nach § 17 LuftVG mit Bauhöhenfestlegungen nach § 13 LuftVG

AUSFERTIGUNG
Anlage 3 – Lageplan beschränkter Bauschutzbereich zur Neufassung der Genehmigung des HSLP Charité Campus Benjamin Franklin
Az. 4113-50114.03/2017

Gemeinsame Obere Luftfahrtbehörde Berlin-Brandenburg
Schönefeld, den 04. September 2017
Im Auftrag
i. V. Schubert

F.d.R.d.A.



i.A. Schubert

ABFLUGFLÄCHE / ABFLUGSEKTOR 048° (rWN)

Koordinaten HSLP (WGS-84):
HBP (Mitte FATO)
Breite 52°26'28.83"
Länge 13°19'22.28"
Höhe 41,36 m ü. NHN

- Kartengrundlagen:
1. Senatsverwaltung für Stadtentwicklung, Abt. III Landeskartenwerk Karte von Berlin, DOP10-C (April 2009), K5 RD (Januar 2010)
 2. Charité Berlin, HSLP Universitätsklinikum Benjamin Franklin -Platzdarstellungskarte-
 3. Vermessung - in Bestandskarte (Dezember 2014), Öffentlich bestellte Vermessungsingenieure, Dipl.-Ing. H. Zech, Dipl.-Ing. M. Ruth

Index	Änderungen	Datum	Name
A	Änderung Höhe Hubschrauberflugplatz-Bezugspunkt (HBP)	11.07.2017	WAM / KLH



Charité Universitätsmedizin Berlin
Campus Benjamin Franklin
Hindenburgdamm 30
12200 BERLIN

Projekt
Hubschrauber-Sonderlandeplatz
Charité Berlin, Campus Benjamin Franklin
Antrag auf Änderung der luftrechtlichen Genehmigung nach § 6 LuftVG

Zeichnung
Lageplan
beschränkter Bauschutzbereich nach § 17 LuftVG mit Bauhöhenfestlegungen nach § 13 LuftVG



AAC Aviation & Airport Consult GmbH
An der Wuhlheide 232
12459 Berlin
Germany
Telefon: +49 30 530 10 790
Telefax: +49 30 530 10 590
Email: info@airport-consult.de
www: www.airport-consult.de

Projektnr.	1428	Maßstab	1:10.000
Zeichnungsnr.	1428.02	Version	
Entwurf	AAC Aviation & Airport Consult GmbH, Berlin	Datum	25.03.2015